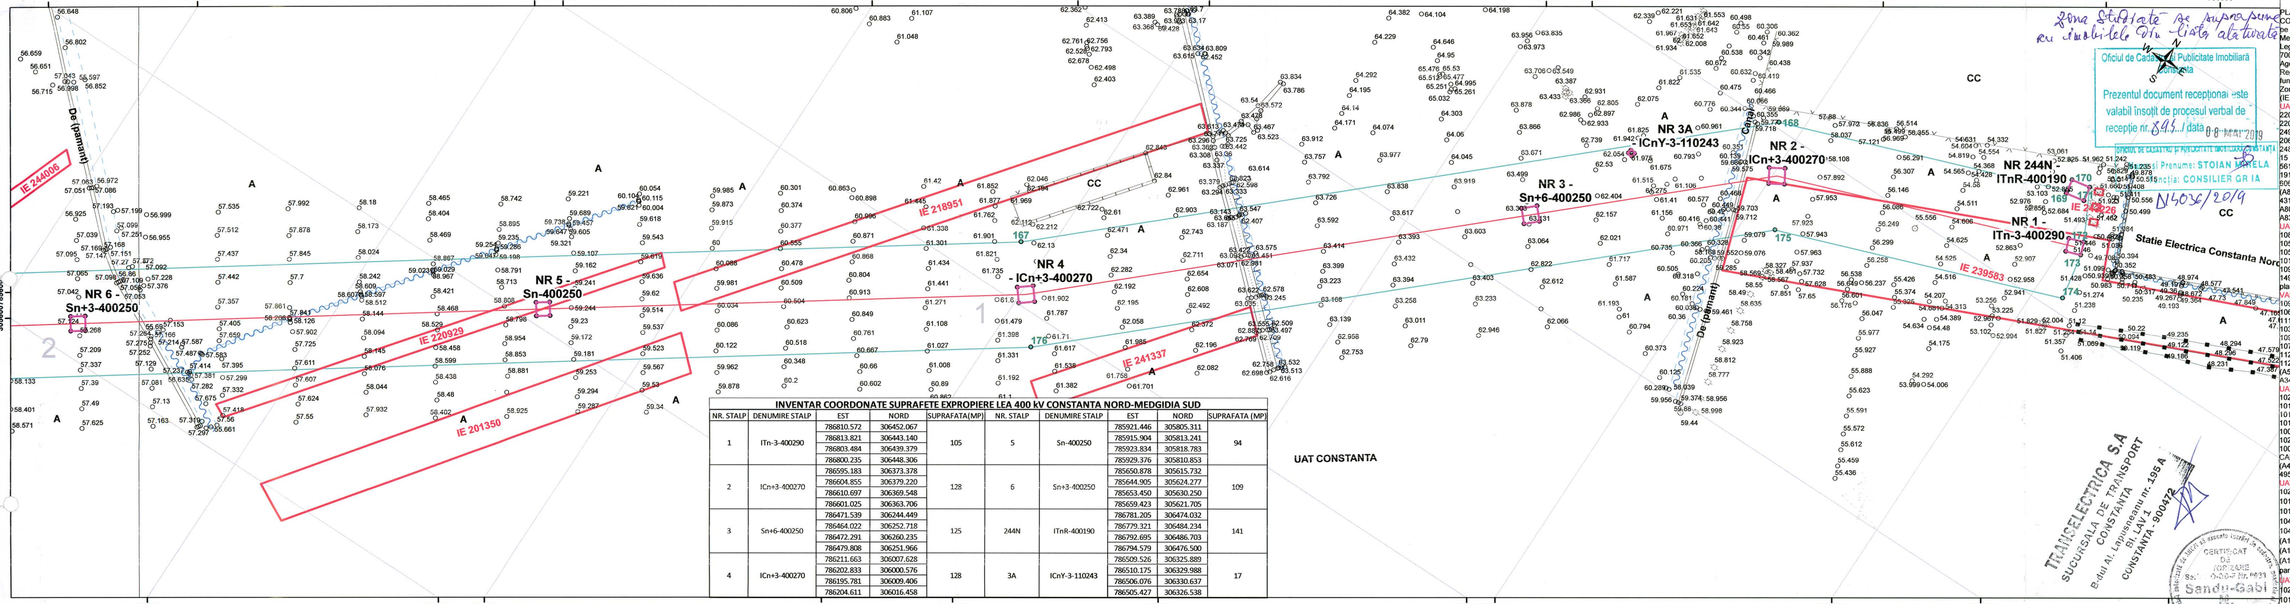


140364/2019/ LEA 400 KV DUBLU CIRCUIT (UN CIRCUIT ECHIPAT), CONSTANTA NORD – MEDGIDA SUD

PLAN TOPOGRAFIC "LEA 400 KV DUBLU CIRCUIT (UN CIRCUIT ECHIPAT), CONSTANTA NORD – MEDGIDIA SUD", pentru zona studiată tip bandă, situată pe UAT-urile Constanța, Cumpăna, Valu lui Traian, Bărăganu, Murfatlar, Ciocârlia, Medgidia, privind exproprierea temeinurilor pentru cauză de utilitate publică conform Legii nr. 255/2010 cu modificările și completările ulterioare si conform Ordinului nr. 700/2014 cu modificarile si completarile ulterioare, al Directorului General al Agentiei Nationale de Cadastru si Publicitate Imobiliara privind aprobarea Regulamentului de avizare, receptie si Inscriere in evidentele de cadastru si carte funciara.

Zona studiata se suprapune cu urmatoarele imobile inregistrate in baza de date IE, nr. cadastral, planuri parcelare) pe urmatoarele UAT-uri:

UAT CONSTANTA:
220929, 218951, 241337, 239583, 221131, 223197, 242231, 207154, 212532, 220164, 243864, 244419, 244155, 234144, 237381, 237407, 201350, 249129, 249143, 249130, 249144, 244006, 239223, 245581, 241003, 249417, 248895, 206787, 249160, 248218, 248223, 248259, 248232, 248189, 248233, 243339, 248251, 248219, 248234, 200187, 248191, cu NR. CAD. 18258 (A105/3), 15 (A105/18), 265 (A105/194), 469 (A99/38/2), 491 (A99/38/3), 16794 (A84/28), 5661 (A84/58), 569 (A84/58), 84 (A84/41), 2445/31,(2,3) (A84/54/1,(2,3)), 19176/1,/2 (A84/55/1,/2), 16854 (A84/60), 72 (A84/63/6), 620 (A84/64), 58 (A64/3), 505 (A84/66/2), 602 (A84/67), 15194 (A84/70/4), 20 (A84/71/1), 21 (A84/71/3), 24 (A84/72/2), 520 (A84/72/3), 219 (A84/72/4), 20478 (A84/165), 431 (A106/7), 292 (A98/91), 16315 (A215/15) si cu planurile parcelare A804, A806, A808, A113, A610, A105, A99, A84, A106, A898, A145, A195, A215, A82, A83, A89, A91, A95.

UAT CUMPANA:
108835, 108977, 108882, 108958, 105256, 105257, 106185, 103351, 103106, 105425, 108229, 103251, 108164, 105255, 108653, 102683, 102706, 105796, 105308, 108526, 105350, 109330, 109439, 101225, 101227, 101218, 102255, 101658, 100773, 112081, 101440, 101500, 101464, 109205, 101428, 110990, 109978, 101482, 110186, cu NR. CAD. 1808 (A341/1/18), 1665 (A341/1/17), 1499 (A341/1/16), 1228 (A341/1/14), 1096 (A341/5), 224 (A337/1/H) si cu planurile parcelare A341/1, A337/1, A337/2.

PALU LUI TRAIAN:
109149, 109918, 106612, 110253, 111422, 111423, 111424, 111425, 111426, 106051, 103488, 110296, 109867, 109828, 109829, 109715, 103708, 108763, 111665, 111757, 109872, 109540, 110539, 103494, 103691, 103692, 109222, 109223, 107318, 107313, 106216, 107712, 107328, 109714, 109078, 107065, 111873, 107128, 107092, 107050, 107999, 107890, 107879, 107875, 107996, 107301, 102846, 112665, 107887, 112564, 112666, 112894, 113526, 102247, 112730, 112971, 112622, 112410, 110565, 112409, 112709, 101862, 102321, cu NR. CAD. 137 (A357/1), 39 (A418/19), 43 (A528/64), 129 (A541/24), 89 (A541/11) si cu planurile parcelare A557, A335, A342, A600, A418, A432, A528, A541.

UAT BARAGANU:
102061, 101252, 101199, 101212, 102269, 100199, 101211, 101202, 101205, 101255, 102219, 101263, 101215, 102282, 102330, 101092, 101227, 101221, 101237, 102261, 102267, 102278, 101000, 100497, 102283, 100955, 102225, 101095, 101601, 101483, 101995, 100913, 100921, 101177, 100917, 100919, 100927, 100923, 100911, 100847, 102455, 102263, 102377, 102357, 102375, 102362, 102360, 102380, 102375, 102371, 102285, 102288, 102437, 102477, 102049, 100075, 100074, 100073, 100071, 102276, 100280, cu NR. CAD. 280 (A46/42), 283 (A46/43), 281 (A46/44), 455 (A46/45), 295 (A46/49), 296 (A46/50), 295 (A46/51), 284 (A46/54), 278 (A46/59), 302 (A46/60), 303 (A46/61), 495 (A12), 574 (A13) si cu planurile parcelare A1, A5, A39, A91/1, A91/2.

UAT MURFATLAR:
102081, 102132, 104289, 103345, 101095, 103864, 102032, 102157, 101825, 101826, 102567, 102182, 102072, 103557, 101265, 103247, 103248, 103239, 101327, 103114, 104363, 101705, 102031, 103909, 103563, 104774, 104664, 104765, 101907, 101021, 104498, 104503, 104374, 104929, 103102, 104558, 104659, 100636, 100637, 100874, 100668, cu NR. CAD. 374 (A196/15), 14 (A194/2), 572 (A183/4), 24 (A183/1A), 1482 (A183/1), 28/1, /2 (A183/3/1, /2), 362 (A173/10/3), 1068 (A173/5), 125 (A173/4), 81 (A173/3/2), 562 (A273/1), 121/1, /2 (A130/13/1, /2), 131 (A130/11), 130 (A130/10), 167 (A130/9) si cu planurile parcelare A199, A196, A194, A183, A173, A122, A273, A130.

UAT CIOCARLIA:
102888, 102059, 101308, 101322, 103001, 103002, 101314, 101304, 101533, 101390, 101389, 101246, 101532, 103220, 101384, 101345, 101386, 100506, 101941, 103669, 103888, 103696, 103593, 103684, 100382, 100455, cu NR. CAD. 209 (A304/1), 482 (A304/44), 354 (A304/45) si cu planurile parcelare A316, A304, A15, A20.

UAT MEDGIDIA:
103697, 103727, 103741, 103720, 104570, 105054, 105056, 106331, 101815, 102503, 105581, 104818, 103613, 104785, 104974, 105062, 101881, 102398, 101990, 101691, 103045, 103687, 106323, 106688, 107736, 103719, 107787, 104069, 103736, 104112, 105576, 106808, 106807, 103492, 103463, 103475, 107883, 103765, 103424, 102556, 107807, 102430, 102545, 105067, 108146, 108147, 105061, 106113, 105993, 105545, 105965, 102241, 102240, 103491, 103497, 106039, 106038, 103442, 103460, 103451, 109119, 104817, 100341, 108935, 108578, 109241, 108831, 108817, 108584, 107876, 108725, 108809, 109134, 108790, 108813, 105348, 106756, 108754, 108452, 101206, 109062, 108213, 101346, 101292, 108852, 100704, 107758, cu NR. CAD. 5 A1072/1/2/4), 63 (A1072/1/2/6), 2071 (A1125/1/4?), 39 (A1014/1), 2146/2 (A1040/2/2), 2141 (A1040/2/6), 134 (A1088/2/3), 10/1, /2, /4 (A1088/2/4/2, /3, /4), 2275 (A1125/1/5/3), 2635 (A1125/1/5/2), 2071 (A1125/1/4?), 2215 (A1125/1/6), 2291 (A1125/1/9) si cu planurile parcelare A1072/1/2, A1091/8, A1125/1, A1014, A1040, A1076/1, A1072/3, A1088/1, A1088/2, A1125/1.

Zona Studiată se suprapune cu imobile din Cartea Funciară
Oficiul de Cadastru și Publicitate Imobiliară
Prezentul document receptionat este valabil însoțit de procesul verbal de recepție nr. 845 din data 08 MAI 2019
Director de cadastru și publicitate imobiliară
Nume și Prenume: STOIAN MARIELA
Semnătura: CONSILIER GR IA
N405/20/19

INVENTAR COORDONATE SUPRAFETE EXPROPIERE LEA 400 kV CONSTANTA NORD-MEDGIDIA SUD

NR. STALP	DENUMIRE STALP	EST	NORD	SUPRAFATA (MP)	NR. STALP	DENUMIRE STALP	EST	NORD	SUPRAFATA (MP)
1	ITn-3-400290	786810.572	306452.067		5	Sn-400250	785921.446	305805.311	
		786813.821	306443.140	105			785915.904	305813.241	94
		786803.484	306439.379				785923.834	305818.783	
		786800.235	306448.306				785929.376	305810.853	
2	ICn+3-400270	786595.183	306373.378		6	Sn+3-400250	785650.878	305615.732	
		786604.855	306379.220	128			785644.905	305624.277	109
		786610.697	306369.548				785653.450	305630.250	
		786601.025	306363.706				785659.423	305621.705	
3	Sn+6-400250	786471.539	306244.449		244N	ITnR-400190	786783.205	306474.032	
		786464.022	306252.718	125			786779.321	306484.234	141
		786472.291	306260.235				786792.695	306486.703	
		786479.808	306251.966				786794.579	306476.500	
4	ICn+3-400270	786211.663	306007.628		3A	ICnY-3-110243	786509.526	306325.889	
		786202.833	306000.576	128			786510.175	306329.988	17
		786195.781	306009.406				786506.076	306330.637	
		786204.611	306016.458				786505.427	306326.538	

Legendă

LEA400 CONSTANTA NORD-MEDGIDIA SUD(proiectata)
- LEA 400 kV CONSTANTA-MEDGIDIA (proiectata)
- LEC 400 kV CONSTANTA-MEDGIDIA (proiectata)
- Suprafata zonei studiate - 2 645 977 mp
- Puncte contur zona studiata
- Suprafata supusa exproprierii
- Imobile OCPI

RETELE EXISTENTE
- LEA 110kV — LEA 110kV
- LEA 20 kV — LEA 20kV
- LEA 220kV — LEA 220kV
- LEA CF — LEA CF

LIMITE
- ZID DE SPRIJIN
- TALUZ SUS
- TALUZ JOS
- MARGINE SANT
- POD
- OGLINDA APA
- MARGINE DRUM
- GARD SARMA GHIMPATA
- GARD DE PLASA
- GARD METALIC
- GARD DE LEMN
- GARD BETON
- LIMITA CONVENTIONALA
- FIR SANT
- CONSTRUCTIE PROVIZORIE
- CONSTRUCTIE
- CALE FERATA
- BETON


PUNCTE RADIATE
- Ancora
- Bulon
- Borna
- Indicator
- Borna Hectometrica
- Borna Kilometrica
- NUC
- Punct masurat
- POM
- Stalp Beton
- Stalp Beton Electric
- Semafor
- Stalp Inalta Tensiune
- Stalp lemn electric
- Stalp metal
- Stalp metalic electric
- Transformator
- Vana
- LIMITE UAT
- Planse

Schema Racordare Planse
1 ÷ 26

Suprafata totala a zonei studiate 2 645 977 mp

C.N.T.E.E. TRANSELECTRICA S.A. - SUCURSALA DE TRANSPORT CONSTANTA
CERTIFIC AMPLASAMENTUL ZONEI STUDIATE
Inginer Sef MIHAI VLAD
14.03.2019
NOTA: "Zona de siguranță este de 27 m stânga, dreapta față de axul liniei de înaltă tensiune în zonele de pădure, și de 37,5 m stânga, dreapta față de axul liniei de înaltă tensiune în zonele de teren agricol, conform Ordin nr. 4 din 9 martie 2007, act emis de Autoritatea Națională de Reglementare în Domeniul Energiei"

PROIECTANT GENERAL: INSTITUTUL DE STUDII ȘI PROIECTĂRI ENERGETICE PROIECTARE SI CONSULTANTA S.A.			BENEFICIAR: C.N.T.E.E. TRANSELECTRICA S.A. SUCURSALA DE TRANSPORT CONSTANTA		
Șef Proiect	Ing. I. Dobra		Data	PLAN TOPOGRAFIC LEA 400 kV dublu circuit(un circuit echipat) CONSTANTA NORD-MEDGIDIA SUD proiectul contine planuri parcelare la scara 1:2000 si 1:1000	Faza SF final
Măsurat	Ing. G. Dobra		15.01.2019		
Desenat	Ing. A. Duță		Scara	Nr. planșa: I	
Verificat	Ing. I. Dobra		1:2 000	Plan de situație: 841X300, Sistem de proiecție Stereo 1970, Plan de Referință Marea Neagră 1975	

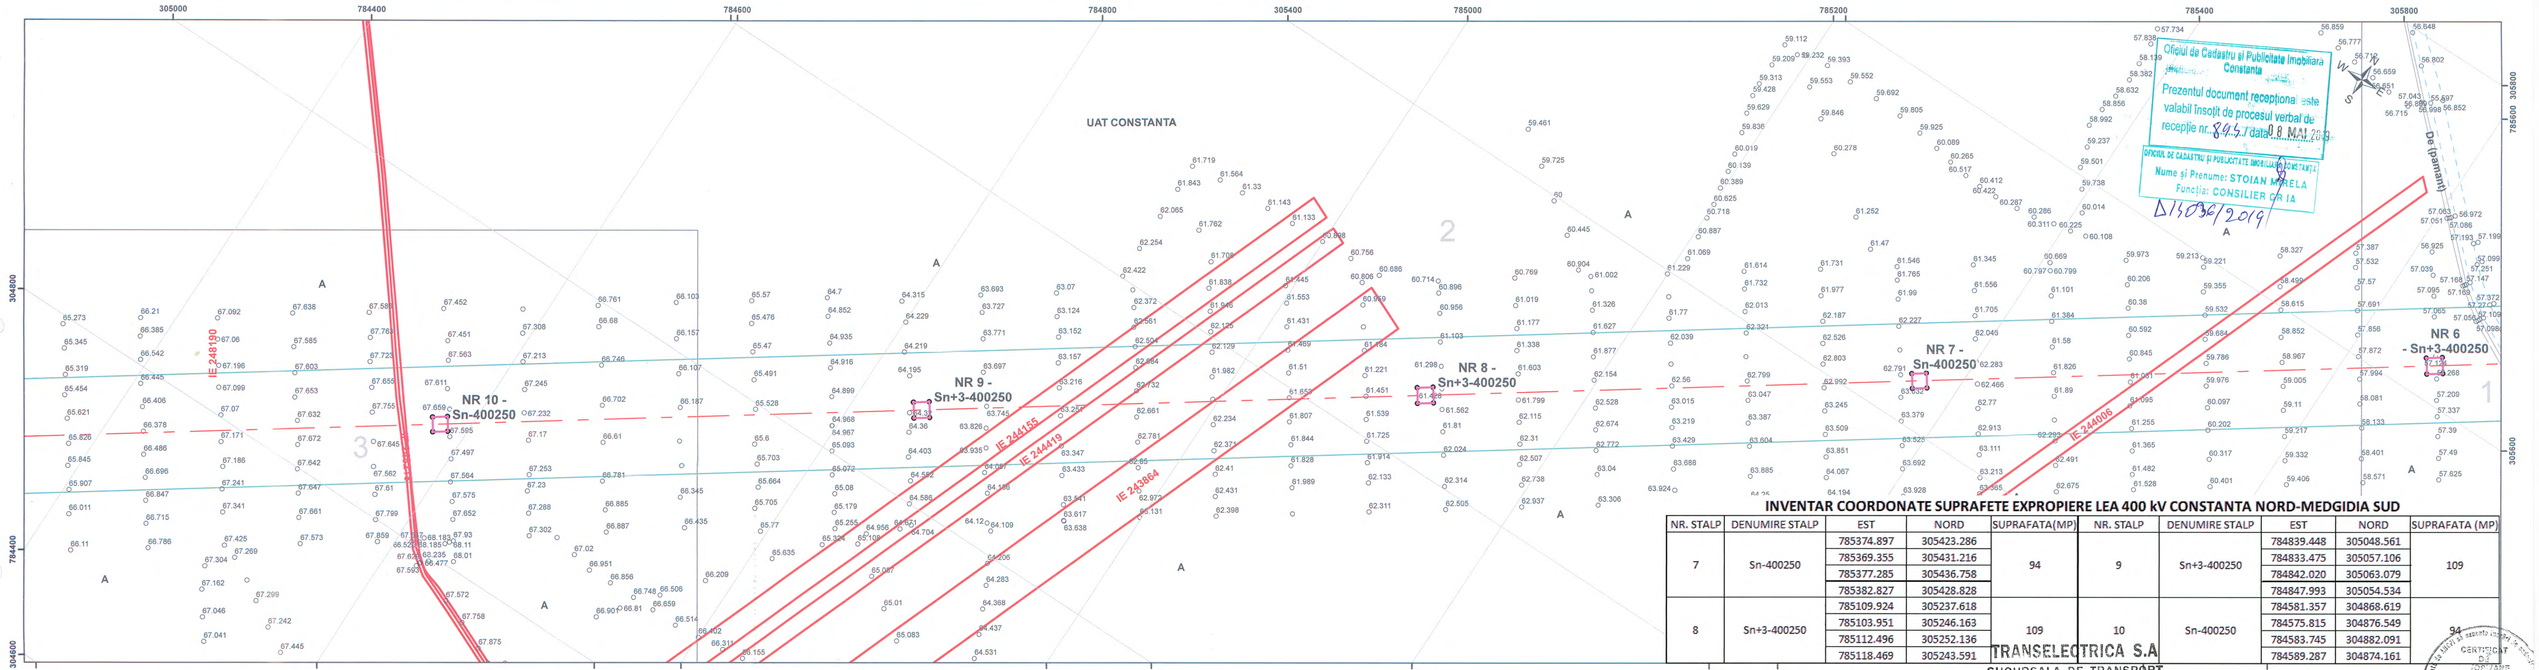

INVENTAR COORDONATE SUPRAFETE EXPROPIERE LEA 400 kV CONSTANTA NORD-MEDGIDIA SUD

NR. STALP	DENUMIRE STALP	EST	NORD	SUPRAFATA(MP)	NR. STALP	DENUMIRE STALP	EST	NORD	SUPRAFATA (MP)
7	Sn-400250	785374.897	305423.286	94	9	Sn+3-400250	784839.448	305048.561	109
		785369.355	305431.216				784833.475	305057.106	
		785377.285	305436.758				784842.020	305063.079	
		785382.827	305428.828				784847.993	305054.534	
8	Sn+3-400250	785109.924	305237.618	109	10	Sn-400250	784581.357	304868.619	94
		785103.951	305246.163				784575.815	304876.549	
		785112.496	305252.136				784583.745	304882.091	
		785118.469	305243.591				784589.287	304874.161	

TRANSELECTRICA S.A.
SUCURSALA DE TRANSPORT CONSTANTA

C.N.T.E.E. TRANSELECTRICA S.A. - SUCURSALA DE TRANSPORT CONSTANTA
CERTIFICAT PLASAMENTUL ZONEI AMPLASATE
Inginer Sandu-Gabriel Dobra nr. 195 A
BI. LAV 1
14.03.2019

NOTA: Zona de protectie a LEA 400 kV este dreapta față de axul liniei de înaltă tensiune în zonele de pădure și de 37,5 m stânga, dreapta față de axul liniei de înaltă tensiune în zonele de teren agricol, conform Ordin nr. 4 din 9 martie 2007, act emis de Autoritatea Națională de Reglementare în Domeniul Energiei"

Legendă


LEA400 CONSTANTA NORD-MEDGIDIA SUD(proiectata)
- LEA 400 kV CONSTANTA-MEDGIDIA (proiectata)
- LEC 400 kV CONSTANTA-MEDGIDIA (proiectata)
- Suprafata zonei studiate - 2 645 977 mp
- Puncte contur zona studiata
- Suprafata supusa exproprierii
- Imobile OCPI

RETELE EXISTENTE
- LEA 110kV LEA 110kV
- LEA 20kV LEA 20kV
- LEA 220kV LEA 220kV
- LEA CF LEA CF

LIMITE
- ZID DE SPRIJIN
- TALUZ SUS
- TALUZ JOS
- MARGINE SANT
- POD
- OGLINDA APA
- MARGINE DRUM
- GARD SARMA GHIMPATA
- GARD DE PLASA
- GARD METALIC
- GARD DE LEMN
- GARD BETON
- LIMITA CONVENTIONALA
- FIR SANT
- CONSTRUCTIE PROVIZORIE
- CONSTRUCTIE
- CALE FERATA
- BETON

PUNCTE RADIATE
- Ancora
- Bulon
- Borna
- Indicator
- Borna Hectometrica
- Borna Kilometrica
- NUC
- Punct masurat
- POM
- Stalp Beton
- Stalp Beton Electric
- Semafor
- Stalp Inalta Tensiune
- Stalp lemn electric
- Stalp metal
- Stalp metalic electric
- Transformator
- Vana
- LIMITE UAT
- Planse


Schema Racordare Planse
1 ÷ 26

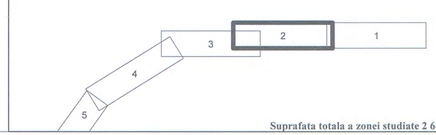

Suprafata totala a zonei studiate 2 645 977 mp

PROIECTANT GENERAL: INSTITUTUL DE STUDII ŞI PROIECTĂRI ENERGETICE PROIECTARE SI CONSULTANTA S.A.			BENEFICIAR: C.N.T.E.E. TRANSELECTRICA S.A. SUCURSALA DE TRANSPORT CONSTANTA		
Şef Proiect	Ing. I. Dobra		Data	PLAN TOPOGRAFIC LEA 400 kV dublu circuit(un circuit echipat) CONSTANTA NORD-MEDGIDIA SUD	Faza:
Măsurat	Ing. G. Dobra		15.01.2019		SF final
Desenat	Ing. A. După		Scara	Nr. planse: 2	
Verificat	Ing. I. Dobra		1:2 000	Plan de situaţie: 841X300; Sistem de proiectie Stereo 1970, Plan de Referinţă Marea Neagră 1975	

107

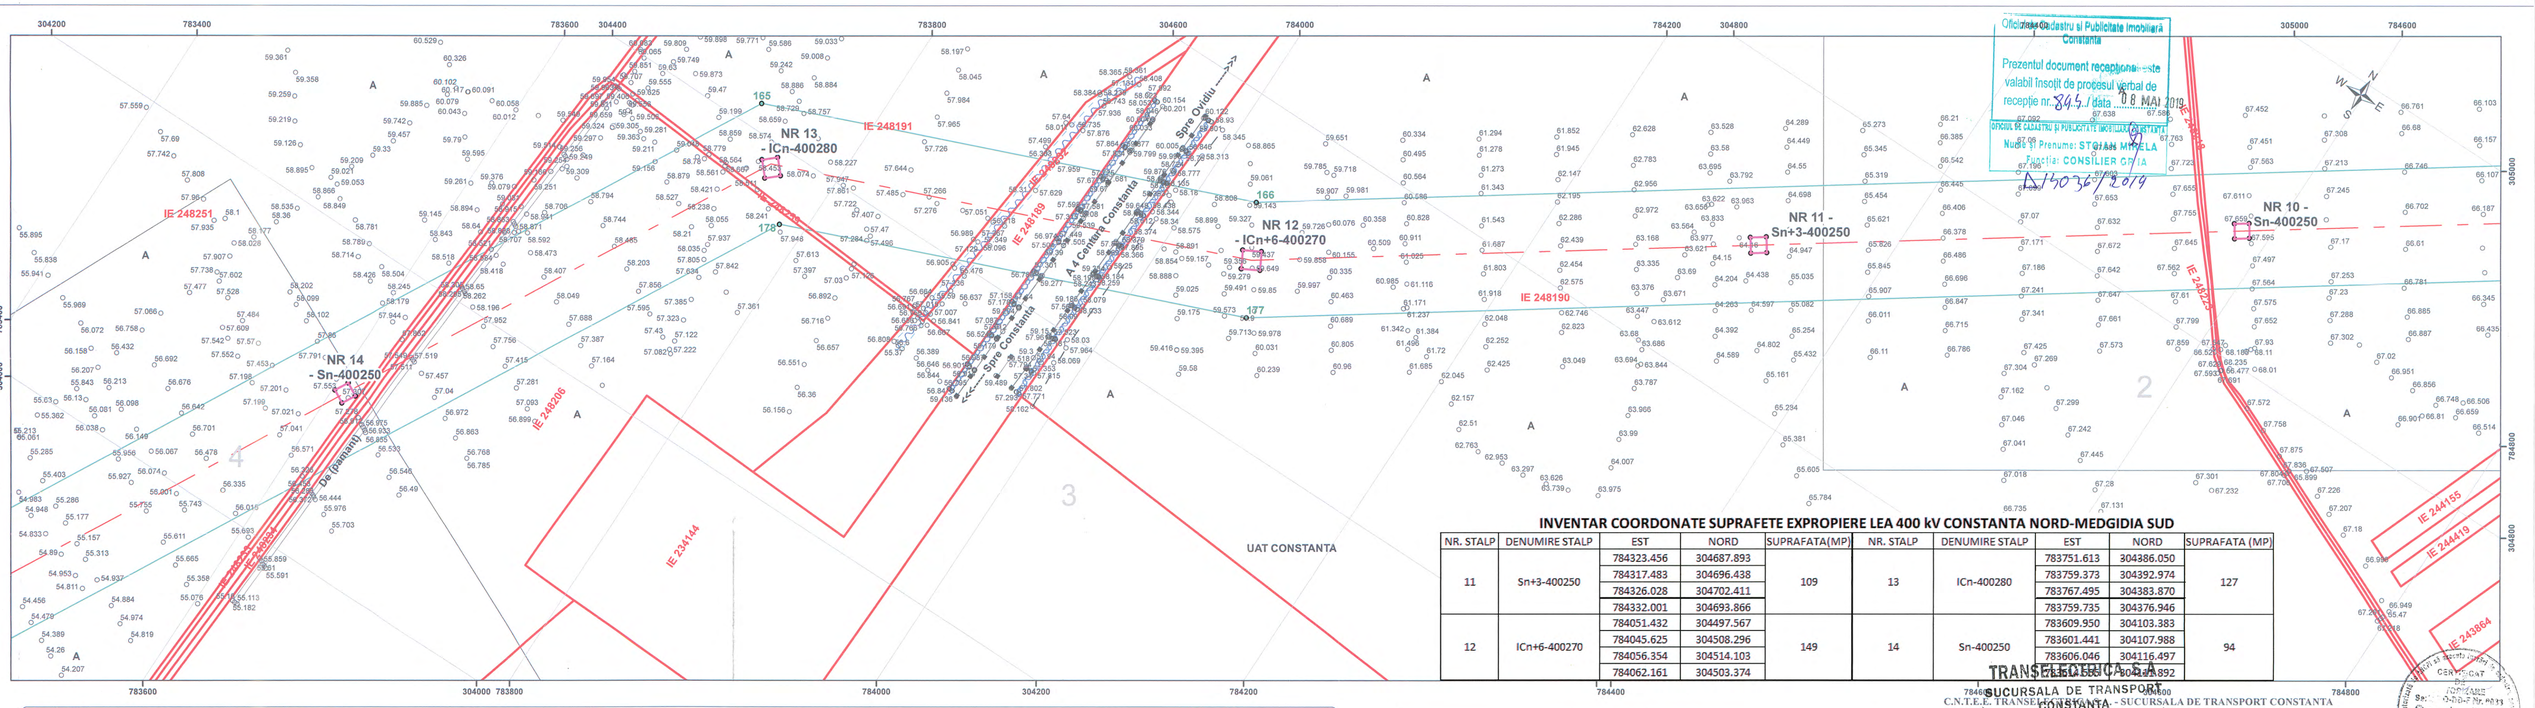

INVENTAR COORDONATE SUPRAFETE EXPROPRIERE LEA 400 kV CONSTANTA NORD-MEDGIDIA SUD

NR. STALP	DENUMIRE STALP	EST	NORD	SUPRAFATA(MP)	NR. STALP	DENUMIRE STALP	EST	NORD	SUPRAFATA (MP)
11	Sn+3-400250	784323.456	304687.893	109	13	ICn-400280	783751.613	304386.050	127
		784317.483	304696.438				783759.373	304392.974	
		784326.028	304702.411				783767.495	304383.870	
		784332.001	304693.866				783759.735	304376.946	
12	ICn+6-400270	784051.432	304497.567	149	14	Sn-400250	783609.950	304103.383	94
		784045.625	304508.296				783601.441	304107.988	
		784056.354	304514.103				783606.046	304116.497	
		784062.161	304503.374				783751.613	304386.892	

Oficiul de Cadastru si Publicitate Imobiliara Constanta
Prezentul document receptionat este valabil insotit de procesul verbal de receptie nr. 345 / data 08 MAI 2019
OFICIUL DE CADASTRU SI PUBLICITATE IMOBILIARA CONSTANTA
Numele si Prenume: STOIAN MIRELA
Functia: CONSILIER GR.IA
DI30362019

Legendă


LEA400 CONSTANTA NORD-MEDGIDIA SUD(proiectata)
- LEA 400 kV CONSTANTA-MEDGIDIA (proiectata)
- LEC 400 kV CONSTANTA-MEDGIDIA (proiectata)
- Suprafata zonei studiate - 2 645 977 mp
- Puncte contur zona studiata
- Suprafata supusa exproprierii
- Imobile OCPI

RETELE EXISTENTE
- LEA 110kV
- LEA 20kV
- LEA 220kV
- LEA CF

LIMITE
- ZID DE SPRIJIN
- TALUZ SUS
- TALUZ JOS
- MARGINE SANT
- POD
- OGLINDA APA
- MARGINE DRUM
- GARD SARMA GHIMPATA
- GARD DE PLASA
- GARD METALIC
- GARD DE LEMN
- GARD BETON
- LIMITA CONVENTIONALA
- FIR SANT
- CONSTRUCTIE PROVIZORIE
- CONSTRUCTIE
- CALE FERATA
- BETON

PUNCTE RADIATE
- Ancora
- Bulon
- Borna
- Indicator
- Borna Hectometrica
- Borna Kilometrica
- NUC
- Punct masurat
- POM
- Stalp Beton
- Stalp Beton Electric
- Semafor
- Stalp Inalta Tensiune
- Stalp lemn electric
- Stalp metal
- Stalp metalic electric
- Transformator
- Vana
- LIMITE UAT
- Planse

Schema Racordare Planse
1 ÷ 26

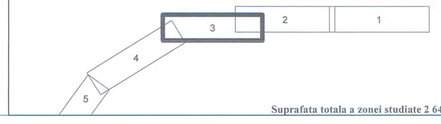


Suprafata totala a zonei studiate 2 645 977 mp

TRANSELECTRICA S.A.
SUCURSALA DE TRANSPORT CONSTANTA
Bdul. Lapusneanu nr. 195 A
Bl. LAV 1
CONSTANTA - 900472

C.N.T.E.E. TRANSELECTRICA S.A. - SUCURSALA DE TRANSPORT CONSTANTA
CERTIFICAM PLASAMENTUL ZONEI STUDIATE
Inginer Serban Dobra
14.03.2019

NOTA: Zona studiata are latimea de cate o dreapta față de axul liniei de înaltă tensiune în zonele Medgidia și de 37,5m stanga, dreapta față de axul liniei de înaltă tensiune în zonele de teren agricol, conform Ordin nr. 4 din 9 martie 2007, act emis de Autoritatea Națională de Reglementare în Domeniul Energiei

PROIECTANT GENERAL: INSTITUTUL DE STUDII ȘI PROIECTĂRI ENERGETICE PROIECTARE SI CONSULTANTA S.A.			BENEFICIAR: C.N.T.E.E. TRANSELECTRICA S.A. SUCURSALA DE TRANSPORT CONSTANTA		
Șef Proiect	Ing. I. Dobra		Data	PLAN TOPOGRAFIC LEA 400 kV dublu circuit(un circuit echipat) CONSTANTA NORD-MEDGIDIA SUD	Faza: SF final
Măsurat	Ing. G. Dobra		15.01.2019		
Desenat	Ing. A. Duță		Scara 1:2 000	Nr. planșa: 3	
Verificat	Ing. I. Dobra			Plan de situație: 841X300, Sistem de proiecție Stereo 1970, Plan de Referință Marea Neagră 1975	

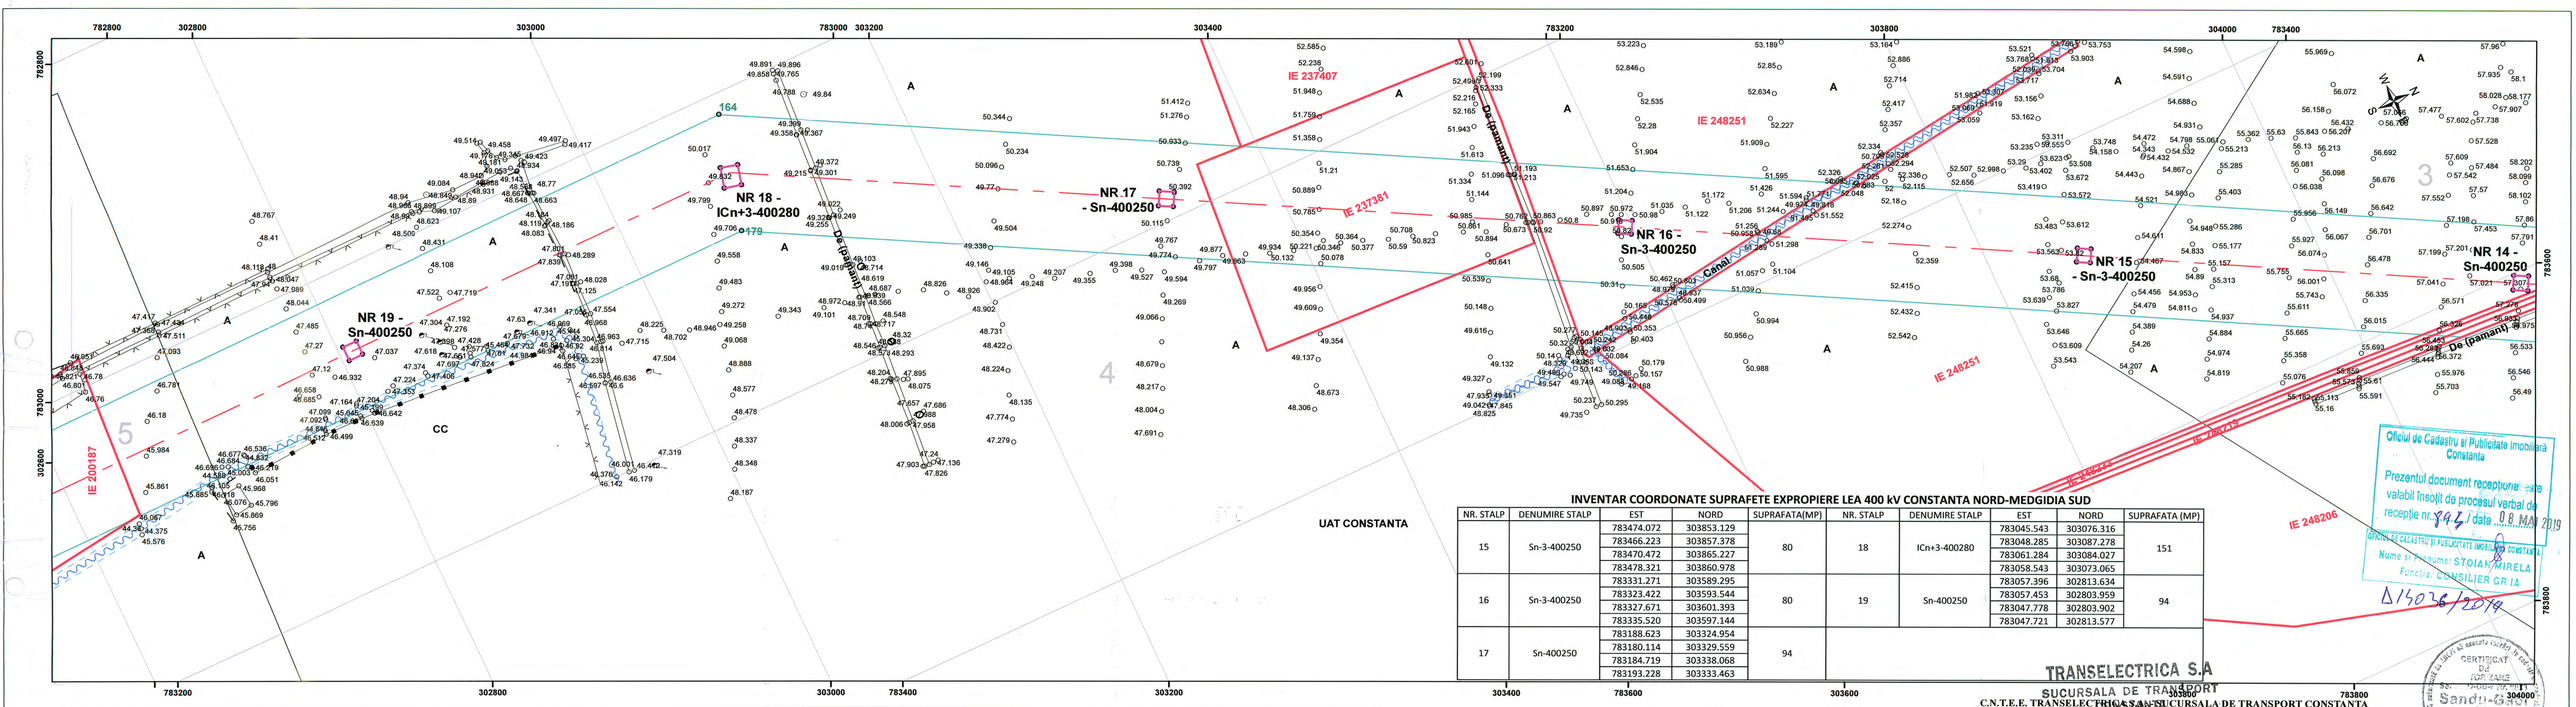

INVENTAR COORDONATE SUPRAFETE EXPROPIERE LEA 400 kV CONSTANTA NORD-MEDGIDIA SUD

NR. STALP	DENUMIRE STALP	EST	NORD	SUPRAFATA(MP)	NR. STALP	DENUMIRE STALP	EST	NORD	SUPRAFATA (MP)
15	Sn-3-400250	783474.072	303853.129	80	18	ICn+3-400280	783045.543	303076.316	151
		783466.223	303857.378				783048.285	303087.278	
		783470.472	303865.227				783061.284	303084.027	
		783478.321	303860.978				783058.543	303073.065	
16	Sn-3-400250	783331.271	303589.295	80	19	Sn-400250	783057.396	302813.634	94
		783323.422	303593.544				783057.453	302803.959	
		783327.671	303601.393				783047.778	302803.902	
		783335.520	303597.144				783047.721	302813.577	
17	Sn-400250	783188.623	303324.954	94					
		783180.114	303329.559						
		783184.719	303338.068						
		783193.228	303333.463						

Legendă


LEA400 CONSTANTA NORD-MEDGIDIA SUD(proiectata)
- LEA 400 kV CONSTANTA-MEDGIDIA (proiectata)
- LEC 400 kV CONSTANTA-MEDGIDIA (proiectata)
- Suprafata zonei studiate - 2 645 977 mp
- Puncte contur zona studiata
- Suprafata supusa exproprierii
- Imobile OCPI

RETELE EXISTENTE
- LEA 110kV LEA 110kV
- LEA 20 kV LEA 20kV
- LEA 220kV LEA 220kV
- LEA CF LEA CF

LIMITE
- ZID DE SPRIJIN
- TALUZ SUS
- TALUZ JOS
- MARGINE SANT
- POD
- OGLINDA APA
- MARGINE DRUM
- GARD SARMA GHIMPATA
- GARD DE PLASA
- GARD METALIC
- GARD DE LEMN
- GARD BETON
- LIMITA CONVENTIONALA
- FIR SANT
- CONSTRUCTIE PROVIZORIE
- CONSTRUCTIE
- CALE FERATA
- BETON

PUNCTE RADIATE
- Ancora
- Bulon
- Borna
- Indicator
- Borna Hectometrica
- Borna Kilometrica
- NUC
- Punct masurat
- POM
- Stalp Beton
- Stalp Beton Electric
- Semafor
- Stalp Inalta Tensiune
- Stalp lemn electric
- Stalp metal
- Stalp metalic electric
- Transformator
- Vana
- LIMITE UAT
- Planse

Schema Racordare Planse
1 ÷ 26

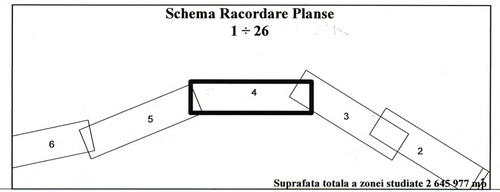

Suprafata totala a zonei studiate 2 645 977 mp


Oficiul de Cadastru si Publicitate Imobiliara Constanta
Prezentul document receptionat este valabil insotit de procesul verbal de receptie nr. 8975 / data 06 MAI 2019
OFICIUL DE CADASTRU SI PUBLICITATE IMOBILIARA CONSTANTA
Nume si prenume: STOIAN MIRELA
Functia: CONSILIER GR IA
Δ15026/2019

TRANSELECTRICA S.A.
SUCURSALA DE TRANSPORT CONSTANTA
Inginer Sef MIHAI VLAD
14.03.2019

C.N.T.E.E. TRANSELECTRICA S.A. SUCURSALA DE TRANSPORT CONSTANTA
CERTIFIC AMPLASAMENTUL ZONEI STUDIATE
Bd. Lapusneanu nr. 215 A
Bl. LAV 1
CONSTANTA
NOTA: "Zona de siguranta este de 29 de metri, dreapta față de axul liniei de înaltă tensiune în zonele de pădure, și de 37,5 m stânga, dreapta față de axul liniei de înaltă tensiune în zonele de teren agricol, conform Ordin nr. 4 din 9 martie 2007, act emis de Autoritatea Națională de Reglementare în Domeniul Energiei"

PROIECTANT GENERAL: INSTITUTUL DE STUDII ȘI PROIECTĂRI ENERGETICE PROIECTARE SI CONSULTANTA S.A.			BENEFICIAR: C.N.T.E.E. TRANSELECTRICA S.A. SUCURSALA DE TRANSPORT CONSTANTA		
Șef Proiect	Ing. I. Dobra		Data	PLAN TOPOGRAFIC LEA 400 kV dublu circuit(un circuit echipat) CONSTANTA NORD-MEDGIDIA SUD	Faza: SF final
Măsurat	Ing. G. Dobra		15.01.2019		
Desenat	Ing. A. Duță		Scara	Nr. plansa: 4	
Verificat	Ing. I. Dobra		1:2 000	Plan de situație. 841X300, Sistem de proiecție Stereo 1970, Plan de Referință Marea Neagră 1975	

CERTIFICAT DE NOR ZARE
Sandu-Gabriel DOBRA
Categoria: A

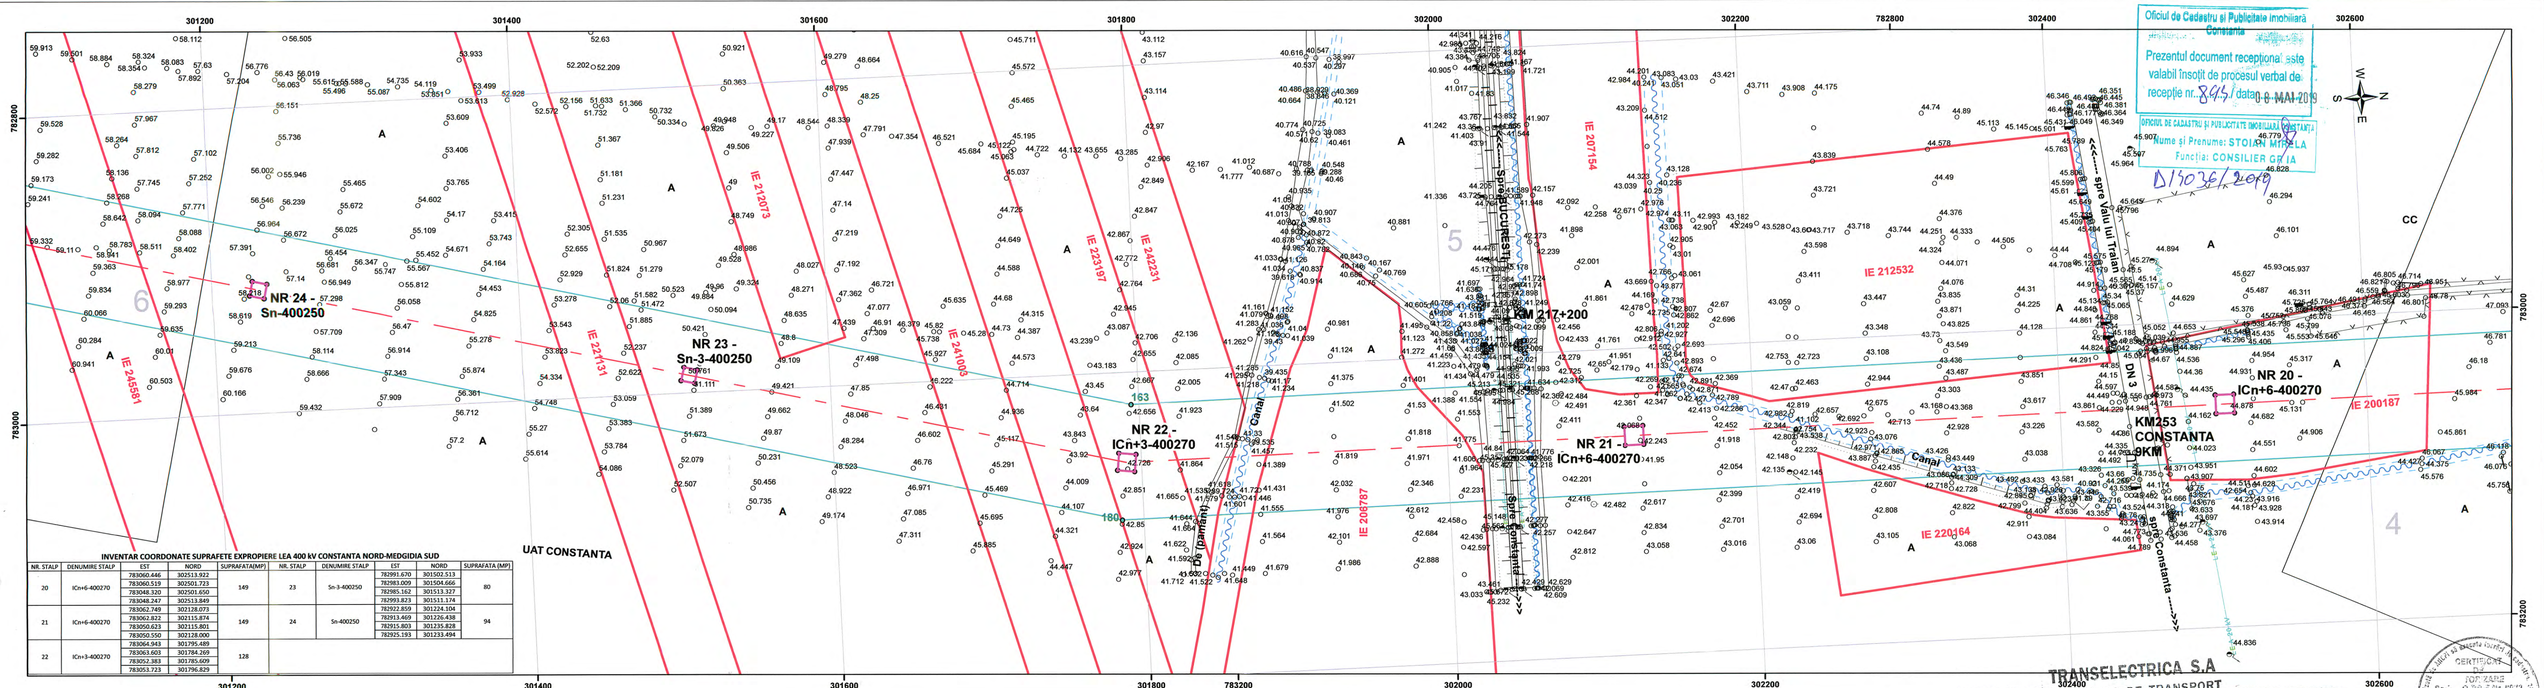

INVENTAR COORDONATE SUPRAFETE EXPROPIERE LEA 400 kV CONSTANTA NORD-MEDGIDIA SUD

NR. STALP	DENUMIRE STALP	EST	NORD	SUPRAFATA(MP)	NR. STALP	DENUMIRE STALP	EST	NORD	SUPRAFATA (MP)
20	ICn+6-400270	783060.446	302513.922	149	23	Sn-3-400250	782991.670	301502.513	80
		783060.519	302501.723				782983.009	301504.666	
		783048.320	302501.650				782985.162	301513.327	
		783048.247	302513.849				782993.823	301513.174	
21	ICn+6-400270	783062.749	302128.073	149	24	Sn-400250	782922.859	301224.104	94
		783062.822	302115.874				782913.469	301226.438	
		783050.623	302115.801				782915.803	301235.828	
		783050.550	302128.000				782925.193	301233.494	
22	ICn+3-400270	783064.943	301795.489	128					
		783061.603	301784.269						
		783057.383	301785.609						
		783053.723	301796.829						

Oficiul de Cadastru și Publicitate Imobiliară Constanța
Prezentul document receptionat este valabil însoțit de procesul verbal de receptie nr. 845/ data 08 MAI 2019
OFICIUL DE CADASTRU ȘI PUBLICITATE IMOBILIARĂ CONSTANȚA
Nume și Prenume: STOIAN MIHAELA
Funcția: CONSILIER GRIA
D15076/2019

Legendă


LEA400 CONSTANTA NORD-MEDGIDIA SUD(proiectata)
- LEA 400 kV CONSTANTA-MEDGIDIA (proiectata)
- LEC 400 kV CONSTANTA-MEDGIDIA (proiectata)
- Suprafata zonei studiate - 2 645 977 mp
- Puncte contur zona studiata
- Suprafata supusa exproprierii
- Imobile OCPI

RETELE EXISTENTE
- LEA 110kV LEA 110kV
- LEA 20kV LEA 20kV
- LEA 220kV LEA 220kV
- LEA CF LEA CF

LIMITE
- ZID DE SPRIJIN
- TALUZ SUS
- TALUZ JOS
- MARGINE SANT
- POD
- OGLINDA APA
- MARGINE DRUM
- GARD SARMA GHIMPATA
- GARD DE PLASA
- GARD METALIC
- GARD DE LEMN
- GARD BETON
- LIMITA CONVENTIONALA
- FIR SANT
- CONSTRUCTIE PROVIZORIE
- CONSTRUCTIE
- CALE FERATA
- BETON

PUNCTE RADIATE
- Ancora
- Bulon
- Borna
- Indicator
- Borna Hectometrica
- Borna Kilometrica
- NUC
- Punct masurat
- POM
- Stalp Beton
- Stalp Beton Electric
- Semafor
- Stalp Inalta Tensiune
- Stalp lemn electric
- Stalp metal
- Stalp metalic electric
- Transformator
- Vana
- LIMITE UAT
- Planse

Schema Racordare Planse
1 ÷ 26

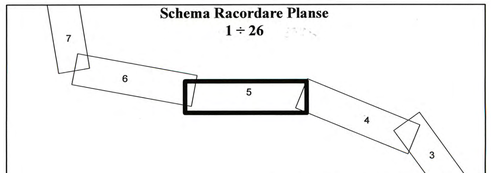


Suprafata totala a zonei studiate 2 645 977 mp

TRANSELECTRICA S.A
SUCURSALA DE TRANSPORT CONSTANTA

C.N.T.E.E. TRANSELECTRICA S.A. DS CURSALA DE TRANSPORT CONSTANTA
CERTIFIC AMPLASAMENTUL CONSTATAT
Inginer Sef MIHAI VLAD
14.03.2019 B-dul Al. Lapusneanu nr. 195 A
NOTA: "Zona de siguranță este de 27 m stânga, dreapta față de axul liniei de înaltă tensiune în zonele de pădure, și de 37,5 m stânga, dreapta în zonele de teren agricol, conform Ordin nr. 4 din 9 martie 2007, act emis de Autoritatea Națională de Reglementare în Domeniul Energiei"

PROIECTANT GENERAL: INSTITUTUL DE STUDII ȘI PROIECTĂRI ENERGETICE PROIECTARE SI CONSULTANTA S.A.			BENEFICIAR: C.N.T.E.E. TRANSELECTRICA S.A. SUCURSALA DE TRANSPORT CONSTANTA		
Șef Proiect	Ing. I. Dobra		Data	PLAN TOPOGRAFIC LEA 400 kV dublu circuit(un circuit echipat) CONSTANTA NORD-MEDGIDIA SUD	Faza: SF final
Măsurat	Ing. G. Dobra		15.01.2019		
Desenat	Ing. A. Duță		Scara	Nr. plansa: 5	
Verificat	Ing. I. Dobra		1:2 000	Plan de situație: 841X300, Sistem de proiecție Stereo 1970, Plan de Referință Marea Neagră 1975	

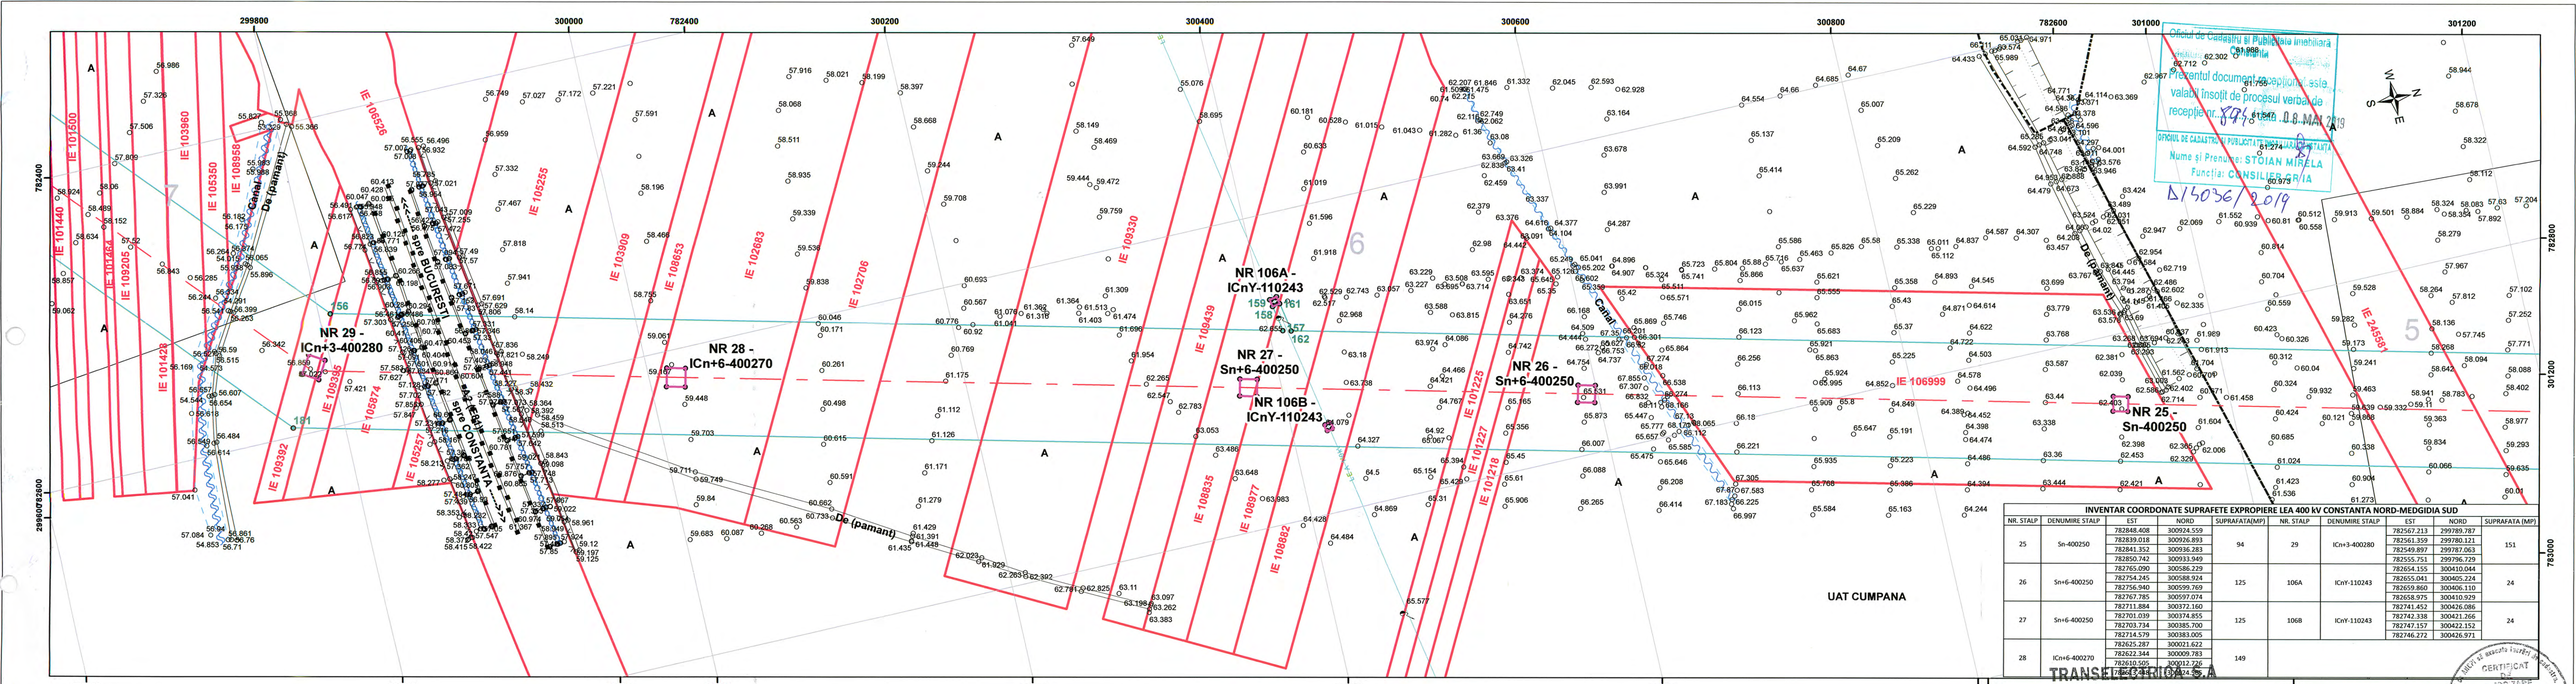

Oficiul de Cadastru si Publicitate Imobiliara
Prezentul document a fost recepționat, este valabil însoțit de procesul verbal de recepție nr. 57978 din 08 MAI 2019
OFICIUL DE CADASTRU ȘI PUBLICITATE IMOBILIARĂ
Nume și Prenume: ȘTOIAN MIRELA
Funcția: CONSILIER JURIDIC
DI 3036/2019

INVENTAR COORDONATE SUPRAFETE EXPROPIERE LEA 400 kV CONSTANTA NORD-MEDGIDIA SUD									
NR. STALP	DENUMIRE STALP	EST	NORD	SUPRAFATA(MP)	NR. STALP	DENUMIRE STALP	EST	NORD	SUPRAFATA (MP)
25	Sn-400250	782848.408	300924.559	94	29	ICn+3-400280	782567.213	299789.787	151
		782839.018	300926.893				782561.359	299780.121	
		782841.352	300936.283				782549.897	299787.063	
		782850.742	300933.949				782555.751	299796.729	
26	Sn+6-400250	782765.090	300586.229	125	106A	ICnY-110243	782654.155	300410.044	24
		782754.245	300588.924				782655.041	300405.224	
		782756.940	300599.769				782659.860	300406.110	
		782767.785	300597.074				782658.975	300410.929	
27	Sn+6-400250	782711.884	300372.160	125	1068	ICnY-110243	782741.452	300426.086	24
		782701.039	300374.855				782742.338	300421.266	
		782703.734	300385.700				782747.157	300422.152	
		782714.579	300383.005				782746.272	300426.971	
28	ICn+6-400270	782625.287	300021.622	149					
		782622.344	300009.783						
		782610.505	300012.726						
		782613.448	300024.565						

TRANSELECTRICA S.A.
SUCURSALA DE TRANSPORT CONSTANTA

Legendă


LEA400 CONSTANTA NORD-MEDGIDIA SUD(proiectata)
- LEA 400 kV CONSTANTA-MEDGIDIA (proiectata)
- LEC 400 kV CONSTANTA-MEDGIDIA (proiectata)
- Suprafata zonei studiate - 2 645 977 mp
- Puncte contur zona studiata
- Suprafata supusa exproprierii
- Imobile OCPI

RETELE EXISTENTE
- LEA 110kV
- LEA 20kV
- LEA 220kV
- LEA CF

LIMITE
- ZID DE SPRIJIN
- TALUZ SUS
- TALUZ JOS
- MARGINE SANT
- POD
- OGLINDA APA
- MARGINE DRUM
- GARD SARMA GHIMPATA
- GARD DE PLASA
- GARD METALIC
- GARD DE LEMN
- GARD BETON
- LIMITA CONVENTIONALA
- FIR SANT
- CONSTRUCTIE PROVIZORIE
- CONSTRUCTIE
- CALE FERATA
- BETON

PUNCTE RADIATE
- Ancora
- Bulon
- Borna
- Indicator
- Borna Hectometrica
- Borna Kilometrica
- NUC
- Punct masurat
- POM
- Stalp Beton
- Stalp Beton Electric
- Semafor
- Stalp Inalta Tensiune
- Stalp lemn electric
- Stalp metal
- Stalp metalic electric
- Transformator
- Vana
- LIMITE UAT
- Planse


Schema Racordare Planse
1 ÷ 26

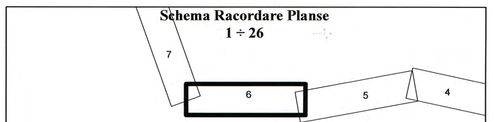

Suprafata totala a zonei studiate 2 645 977 mp

C.N.T.E.E. TRANSELECTRICA S.A. SUCURSALA DE TRANSPORT CONSTANTA
CERTIFIC AMPLASAMENTUL ZONEI STUDIATE
Inginer Șef MIHAI VLAD
14.03.2019
NOTA: "Zona de siguranță este de 2 m stânga, dreapta față de axul liniei de înaltă tensiune în zonele de pădure, și de 37,5 m stânga, dreapta față de axul liniei de înaltă tensiune în zonele de teren agricol, conform Ordin nr. 4 din 9 martie 2007, act emis de Autoritatea Națională de Reglementare în Domeniul Energiei"

PROIECTANT GENERAL: INSTITUTUL DE STUDII ȘI PROIECTĂRI ENERGETICE PROIECTARE SI CONSULTANTA S.A.			BENEFICIAR: C.N.T.E.E. TRANSELECTRICA S.A. SUCURSALA DE TRANSPORT CONSTANTA		
Șef Proiect	Ing. I. Dobra		Data	PLAN TOPOGRAFIC LEA 400 kV dublu circuit(un circuit echipat) CONSTANȚA NORD-MEDGIDIA SUD pentru lucrarea proiectată pentru extinderi în sistemul public conform legii 215/2018 cu modificările și completările ulterioare	Faza: SF final
Măsurat	Ing. G. Dobra		15.01.2019		
Desenat	Ing. A. Duță		Scara	Nr. plansa: 6	
Verificat	Ing. I. Dobra		1:2 000	Plan de situație: 8413X300, Sistem de proiecție Stereo 1970, Plan de Referință Marea Neagră 1975	

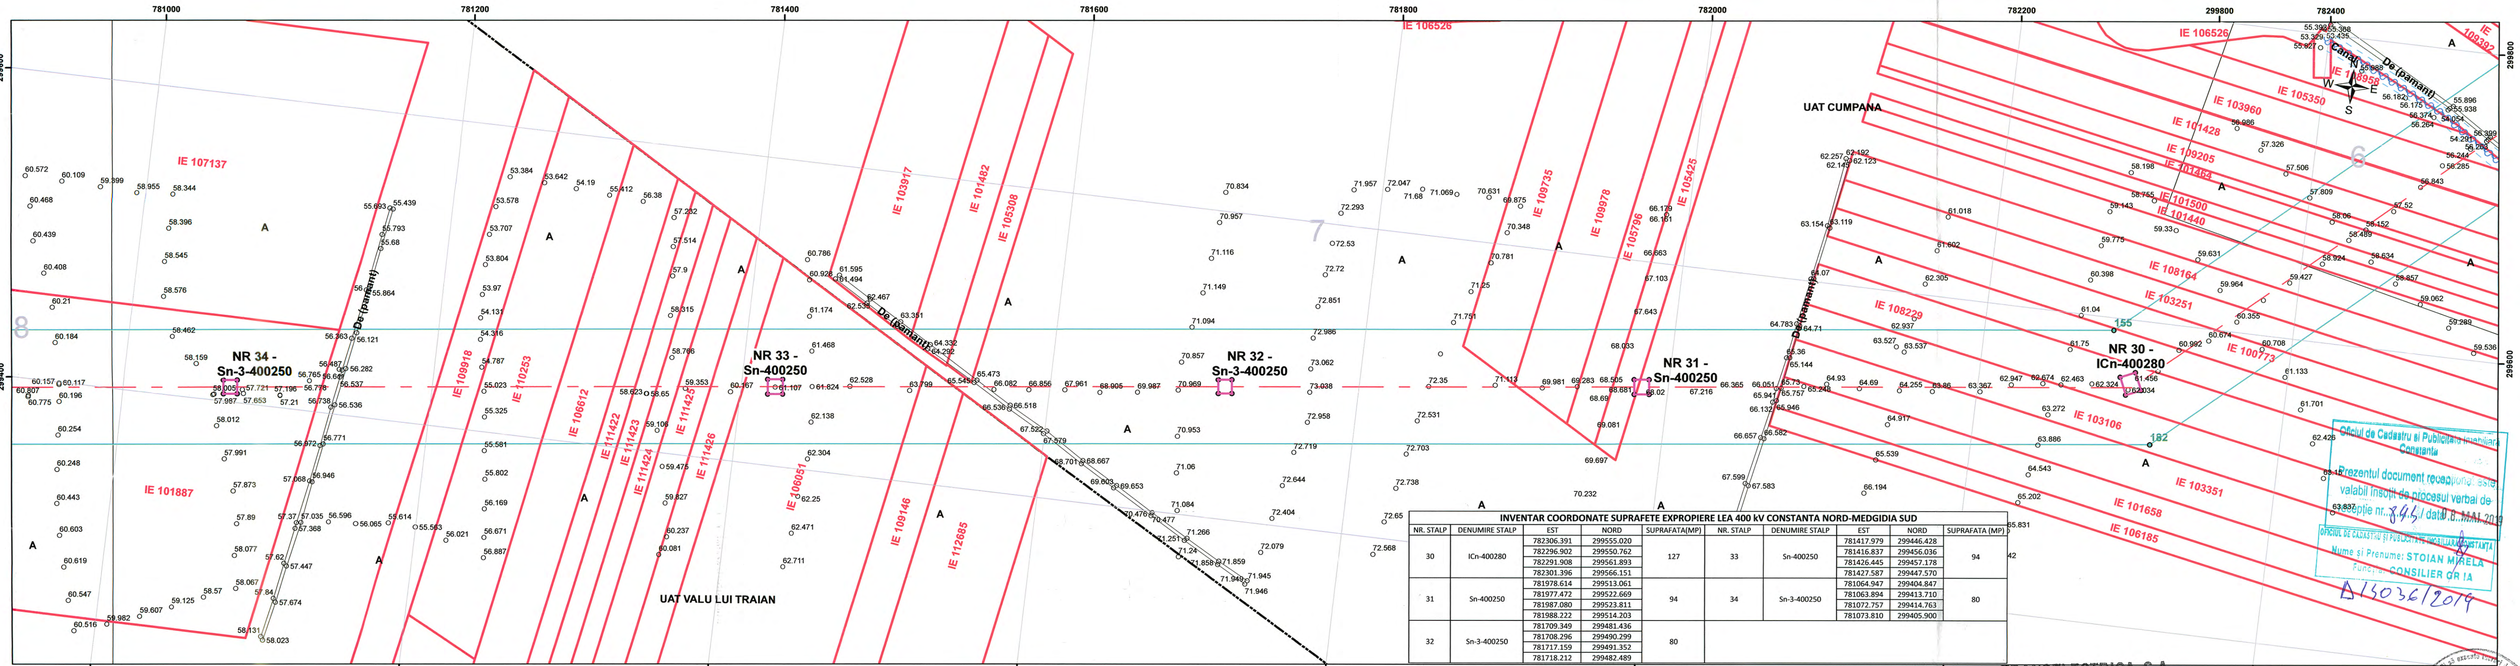

INVENTAR COORDONATE SUPRAFETE EXPROPIERE LEA 400 kV CONSTANTA NORD-MEDGIDIA SUD

NR. STALP	DENUMIRE STALP	EST	NORD	SUPRAFATA(MP)	NR. STALP	DENUMIRE STALP	EST	NORD	SUPRAFATA (MP)
30	ICn-400280	782306.391	299555.020	127	33	Sn-400250	781417.979	299446.428	94
		782296.902	299550.762				781416.837	299456.036	
		782291.908	299561.893				781426.445	299457.178	
		782301.396	299566.151				781427.587	299447.570	
31	Sn-400250	781978.614	299513.061	94	34	Sn-3-400250	781064.947	299404.847	80
		781977.472	299522.669				781063.894	299413.710	
		781987.080	299523.811				781072.757	299414.763	
		781988.222	299514.203				781073.810	299405.900	
32	Sn-3-400250	781709.349	299481.436	80					
		781708.296	299490.299						
		781717.159	299491.352						
		781718.212	299482.489						

Legendă


LEA400 CONSTANTA NORD-MEDGIDIA SUD(proiectata)
- LEA 400 kV CONSTANTA-MEDGIDIA (proiectata)
- LEC 400 kV CONSTANTA-MEDGIDIA (proiectata)
- Suprafata zonei studiate - 2 645 977 mp
- Puncte contur zona studiata
- Suprafata supusa expropierii
- Imobile OCPI

RETELE EXISTENTE
- LEA-110kV LEA 110kV
- LEA-20kV LEA 20kV
- LEA-220kV LEA 220kV
- LEA-CF LEA CF

LIMITE
- ZID DE SPRIJIN
- TALUZ SUS
- TALUZ JOS
- MARGINE SANT
- POD
- OGLINDA APA
- MARGINE DRUM
- GARD SARMA GHIMPATA
- GARD DE PLASA
- GARD METALIC
- GARD DE LEMN
- GARD BETON
- LIMITA CONVENTIONALA
- FIR SANT
- CONSTRUCTIE PROVIZORIE
- CONSTRUCTIE
- CALE FERATA
- BETON

PUNCTE RADIATE
- Ancora
- Bulon
- Borna
- Indicator
- Borna Hectometrica
- Borna Kilometrica
- NUC
- Punct masurat
- POM
- Stalp Beton
- Stalp Beton Electric
- Semafor
- Stalp Inalta Tensiune
- Stalp lemn electric
- Stalp metal
- Stalp metalic electric
- Transformator
- Vana
- LIMITE UAT
- Planse

Schema Racordare Planse
1 ÷ 26

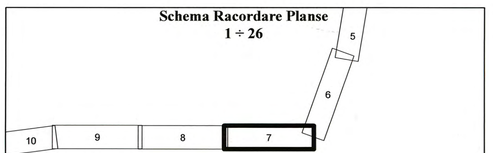

Suprafata totala a zonei studiate 2 645 977 mp


Oficiul de Cadastru si Publicitate Imobiliara Constanta
Prezentul document reconstituit este valabil insotit de procesul verbal de receptie nr. 396 / data 18. MAI. 2019
BIROUL DE CADASTRU SI PUBLICITATE IMOBILIARA CONSTANTA
Nume si Prenume: STOIAN MIHAELA
Functia: CONSILIER GR IA
A150361/2019

TRANSELECTRICA S.A
SUCURSALA DE TRANSPORT CONSTANTA

C.N.T.E.E. TRANSELECTRICA S.A. - SUCURSALA DE TRANSPORT CONSTANTA
CERTIFIC AMPLASAMENTUL ZONEI STUDIATE
Inginer Sef MIHAI VLAD
14.03.2019 B-dul Al. Lapusneanu nr. 195 A
NOTA: "Zona de siguranta este de 47 m stanga, dreapta fata de axul liniei de inalta tensiune in zonele de padure si de 37,5 m stanga, dreapta fata de axul liniei de inalta tensiune in zonele de teren agricol, conform Ordin nr. 4 din 9 martie 2007, act emis de Autoritatea Nationala de Reglementare in Domeniul Energiei"

PROIECTANT GENERAL: INSTITUTUL DE STUDII ŞI PROIECTĂRI ENERGETICE PROIECTARE SI CONSULTANTA S.A.			BENEFICIAR: C.N.T.E.E. TRANSELECTRICA S.A. SUCURSALA DE TRANSPORT CONSTANTA		
Şef Proiect	Ing. I. Dobra		Data	PLAN TOPOGRAFIC LEA 400 kV dublu circuit(un circuit echipat) CONSTANTA NORD-MEDGIDIA SUD prevazut cu legaturi pentru statia de sectionare pentru statia Ogra 2/15/2019 cu modificarile si completarile ulterioare	Faza:
Măsurat	Ing. G. Dobra		15.01.2019		SF final
Desenat	Ing. A. Duţă		Scara	Nr. plansa: 7	
Verificat	Ing. I. Dobra		1:2 000	Plan de situaţie: 841X500; Sistem de proiecţie Stereo 1970, Plan de Referinţă Marea Neagră 1975	

12

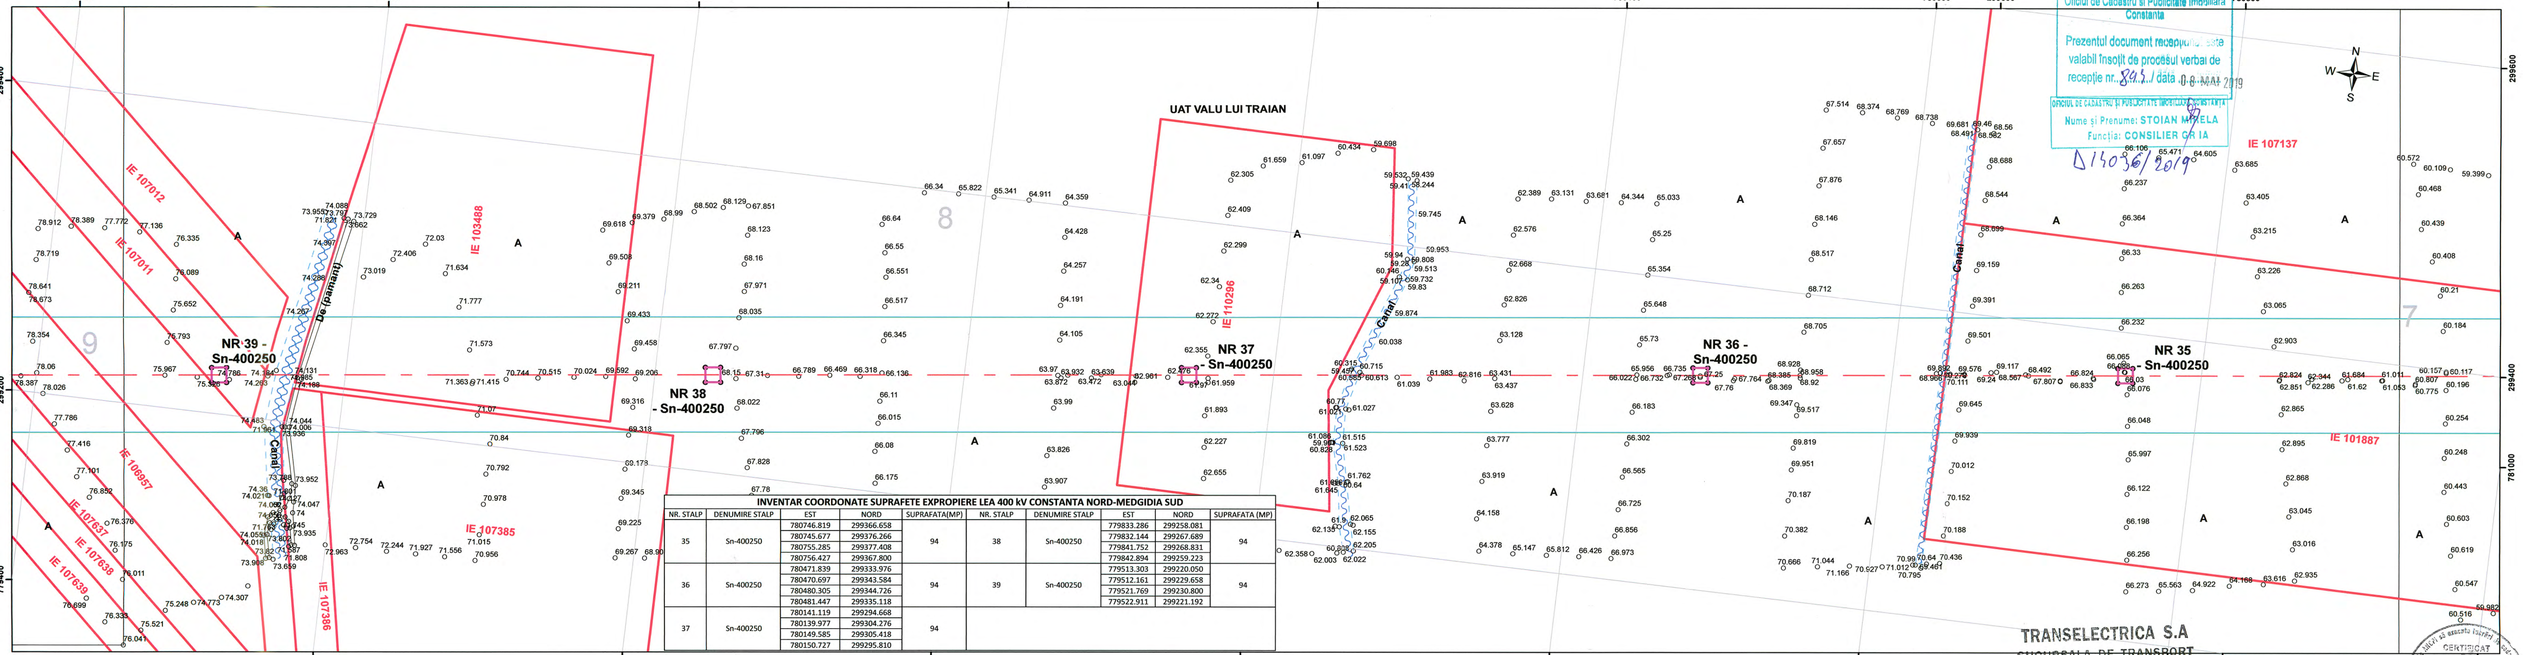

Oficiul de Cadastru si Publicitate Imobiliara Constanta
Prezentul document reconstituit este valabil insotit de procesul verbal de receptie nr. 841 data 08 MAI 2019
OFICIUL DE CADASTRU SI PUBLICITATE IMOBILIARA CONSTANTA
Nume si Prenume: STOIAN MIHAELA
Functia: CONSILIER GR IA
D1403/6/2019

INVENTAR COORDONATE SUPRAFETE EXPROPIERE LEA 400 kV CONSTANTA NORD-MEDGIDIA SUD

NR. STALP	DENUMIRE STALP	EST	NORD	SUPRAFATA(MP)	NR. STALP	DENUMIRE STALP	EST	NORD	SUPRAFATA (MP)
35	Sn-400250	780746.819	299366.658	94	38	Sn-400250	779833.286	299258.081	94
		780745.677	299376.266				779832.144	299267.689	
		780755.285	299377.408				779841.752	299268.831	
		780756.427	299367.800				779842.894	299259.223	
36	Sn-400250	780471.839	299333.976	94	39	Sn-400250	779513.303	299220.050	94
		780470.697	299343.584				779512.161	299229.658	
		780480.305	299344.726				779521.769	299230.800	
		780481.447	299335.118				779522.911	299221.192	
37	Sn-400250	780141.119	299294.668	94					
		780139.977	299304.276						
		780149.585	299305.418						
		780150.727	299295.810						

Legendă


LEA400 CONSTANTA NORD-MEDGIDIA SUD(proiectata)
- LEA 400 kV CONSTANTA-MEDGIDIA (proiectata)
- LEC 400 kV CONSTANTA-MEDGIDIA (proiectata)
- Suprafata zonei studiate - 2 645 977 mp
- Puncte contur zona studiata
- Suprafata supusa exproprierii
- Imobile OCPI

RETELE EXISTENTE
- LEA 110kV
- LEA 20kV
- LEA 220kV
- LEA CF

LIMITE
- ZID DE SPRIJIN
- TALUZ SUS
- TALUZ JOS
- MARGINE SANT
- POD
- OGLINDA APA
- MARGINE DRUM
- GARD SARMA GHIMPATA
- GARD DE PLASA
- GARD METALIC
- GARD DE LEMN
- GARD BETON
- LIMITA CONVENTIONALA
- FIR SANT
- CONSTRUCTIE PROVIZORIE
- CONSTRUCTIE
- CALE FERATA
- BETON

PUNCTE RADIATE
- Ancora
- Bulon
- Borna
- Indicator
- Borna Hectometrica
- Borna Kilometrica
- NUC
- Punct masurat
- POM
- Stalp Beton
- Stalp Beton Electric
- Semafor
- Stalp Inalta Tensiune
- Stalp lemn electric
- Stalp metal
- Stalp metalic electric
- Transformator
- Vana
- LIMITE UAT
- Planse

Schema Racordare Planse 1 ÷ 26

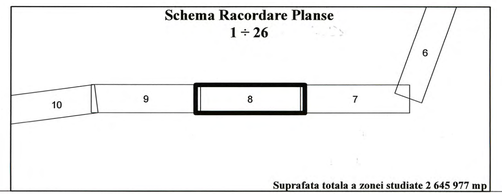

Suprafata totala a zonei studiate 2 645 977 mp

TRANSELECTRICA S.A.
SUCURSALA DE TRANSPORT CONSTANTA
CERTIFICAT Nr. 9023


C.N.T.E.E. TRANSELECTRICA S.A. SUCURSALA DE TRANSPORT CONSTANTA
CERTIFIC AMPLASAMENTUL ZONEI STUDIATE
Inginer Sef MIHAI VLAD Bl. LAV 1
14.03.2019 CONSTANTA - 900472
NOTA: "Zona de siguranță este de 27 m stânga, dreapta față de axul liniei de înaltă tensiune în zonele de pădure, și de 37,5 m stânga, dreapta față de axul liniei de înaltă tensiune în zonele de teren agricol, conform Ordin nr. 4 din 9 martie 2007, act emis de Autoritatea Națională de Reglementare în Domeniul Energiei".

PROIECTANT GENERAL: INSTITUTUL DE STUDII ȘI PROIECTĂRI ENERGETICE PROIECTARE SI CONSULTANTA S.A.			BENEFICIAR: C.N.T.E.E. TRANSELECTRICA S.A. SUCURSALA DE TRANSPORT CONSTANTA			
Șef Proiect	Ing. I. Dobra		Data	PLAN TOPOGRAFIC LEA 400 kV dublu circuit(un circuit echipat) CONSTANȚA NORD-MEDGIDIA SUD proiect elaborat in conformitate cu cerintele legale 2019/2020 cu modificarile si completarile ulterioare		Faza: SF final
Măsurat	Ing. G. Dobra		15.01.2019			
Desenat	Ing. A. Duță		Scara	Nr. plansa: 8		
Verificat	Ing. I. Dobra		1:2 000	Plan de situație: 841X300, Sistem de proiecție Stereo 1970, Plan de Referință Marea Neagră 1975		

113

INVENTAR COORDONATE SUPRAFETE EXPROPIERE LEA 400 kV CONSTANTA NORD-MEDGIDIA SUD

NR. STALP	DENUMIRE STALP	EST	NORD	SUPRAFATA(MP)	NR. STALP	DENUMIRE STALP	EST	NORD	SUPRAFATA (MP)
40	ICn-3-400270	779242.842	299187.994	90	43	Sn-400250	778294.119	299075.146	94
		779233.409	299186.873				778292.977	299084.754	
		779232.288	299196.306				778302.585	299085.896	
		779241.721	299197.427				778303.727	299076.288	
41	Sn-400250	778909.786	299148.320	94	44	Sn-400250	777963.754	299035.881	94
		778908.644	299157.928				777962.612	299045.489	
		778918.252	299159.070				777972.220	299046.631	
		778919.394	299149.462				777973.362	299037.023	
42	Sn-400250	778601.952	299111.733	94					
		778600.810	299121.341						
		778610.418	299122.483						
		778611.560	299112.875						

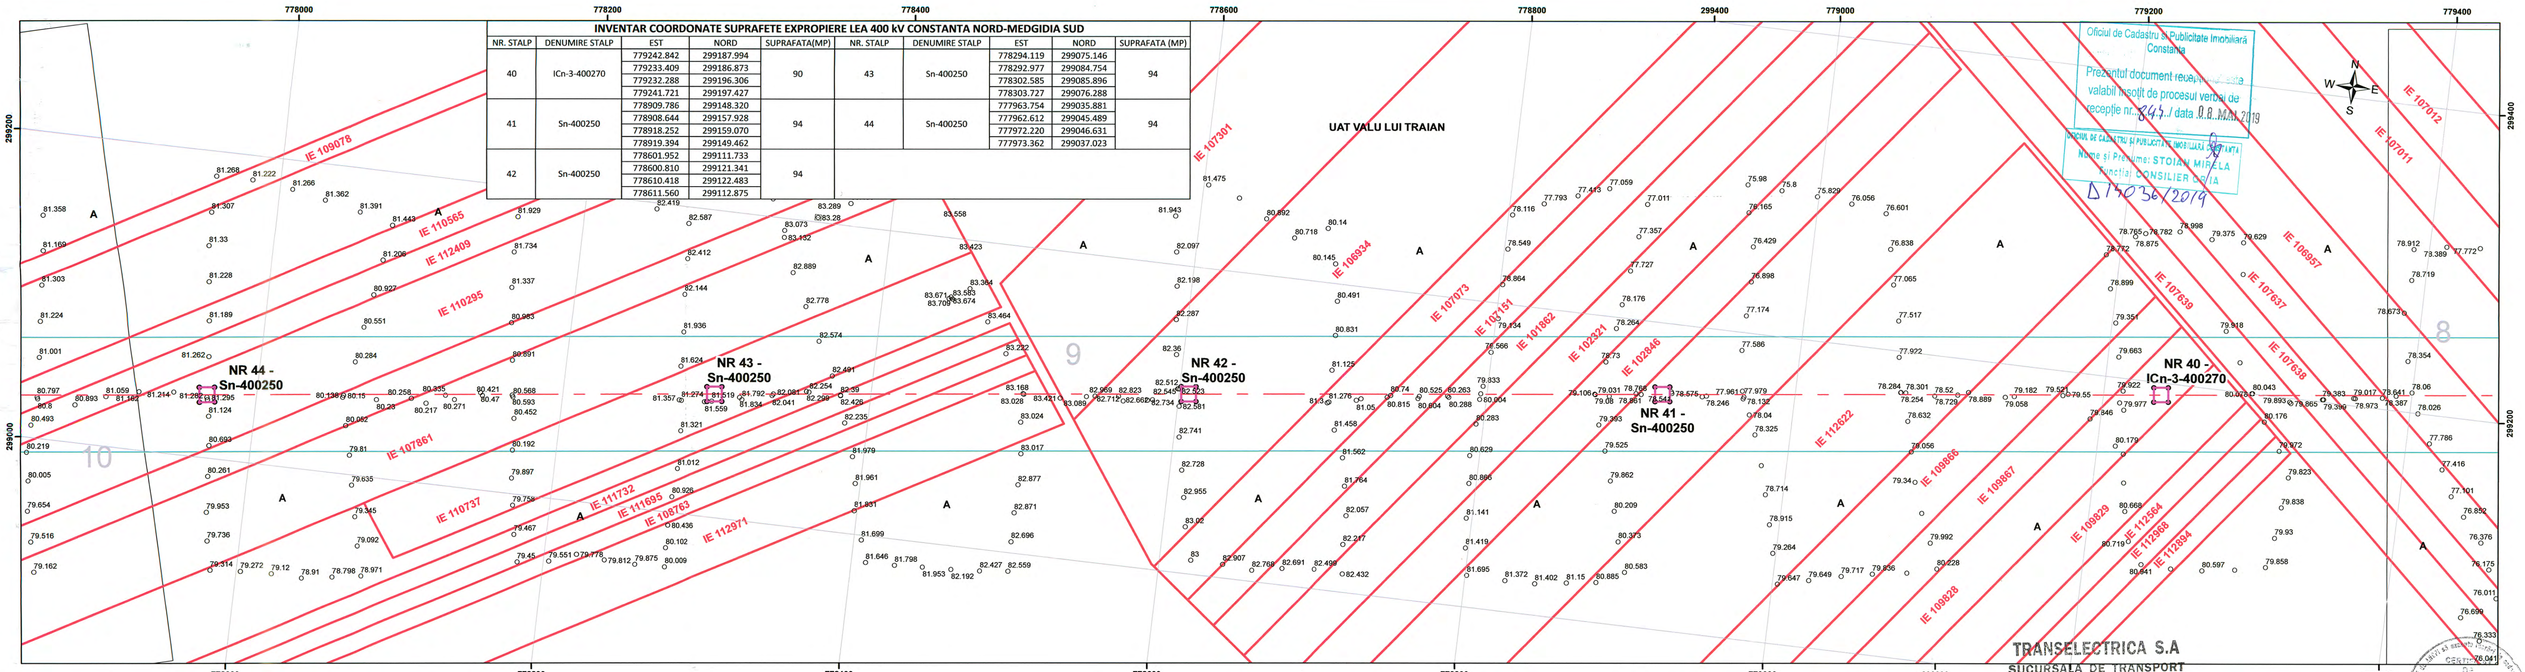

Oficiul de Cadastru si Publicitate Imobiliara Constanta
Prezentul document receptionat este valabil insotit de procesul verbal de receptie nr. 245 / data 08 MAI 2019
OFICIUL DE CADASTRU SI PUBLICITATE IMOBILIARA CONSTANTA
Numele si Prenumele: STOIAN MIRELA
Calitatea: CONSILIER GPUA
D1503612019

TRANSELECTRICA S.A.
SUCURSALA DE TRANSPORT CONSTANTA

Legendă


LEA400 CONSTANTA NORD-MEDGIDIA SUD(proiectata)
- LEA 400 kV CONSTANTA-MEDGIDIA (proiectata)
- LEC 400 kV CONSTANTA-MEDGIDIA (proiectata)
- Suprafata zonei studiate - 2 645 977 mp
- Puncte contur zona studiata
- Suprafata supusa expropierii
- Imobile OCPI

RETELE EXISTENTE
- LEA 110kV
- LEA 20kV
- LEA 220kV
- LEA CF

LIMITE
- ZID DE SPRIJIN
- TALUZ SUS
- TALUZ JOS
- MARGINE SANT
- POD
- OGLINDA APA
- MARGINE DRUM
- GARD SARMA GHIMPATA
- GARD DE PLASA
- GARD METALIC
- GARD DE LEMN
- GARD BETON
- LIMITA CONVENTIONALA
- FIR SANT
- CONSTRUCTIE PROVIZORIE
- CONSTRUCTIE
- CALE FERATA
- BETON

PUNCTE RADIATE
- Ancora
- Bulon
- Borna
- Indicator
- Borna Hectometrica
- Borna Kilometrica
- NUC
- Punct masurat
- POM
- Stalp Beton
- Stalp Beton Electric
- Semafor
- Stalp Inalta Tensiune
- Stalp lemn electric
- Stalp metal
- Stalp metalic electric
- Transformator
- Vana
- LIMITE UAT
- Planse

Schema Racordare Planse
1 ÷ 26

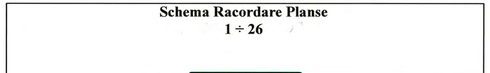


Suprafata totala a zonei studiate 2 645 977 mp

C.N.T.E.E. TRANSELECTRICA S.A. SUCURSALA DE TRANSPORT CONSTANTA
CERTIFIC AMPLASAMENTUL ZONEI STUDIATE
Inginer Sef MIHAI VLAD
14.03.2019

NOTA: "Zona de siguranta cu de 27 m latime, dreapta față de axul liniei de înaltă tensiune în zonele de pădure, și de 37,5 m stânga, dreapta față de axul liniei de înaltă tensiune în zonele de teren agricol, conform Ordin nr. 4 din 9 martie 2007, act emis de Autoritatea Națională de Reglementare în Domeniul Energiei."

PROIECTANT GENERAL: INSTITUTUL DE STUDII ȘI PROIECTĂRI ENERGETICE PROIECTARE SI CONSULTANTA S.A.			BENEFICIAR: C.N.T.E.E. TRANSELECTRICA S.A. SUCURSALA DE TRANSPORT CONSTANTA		
Șef Proiect	Ing. I. Dobra		PLAN TOPOGRAFIC LEA 400 kV dublu circuit(un circuit echipat) CONSTANTA NORD-MEDGIDIA SUD		
Măsurat	Ing. G. Dobra		Data 15.01.2019		Faza: SF final
Desenat	Ing. A. Duță		Scara 1:2 000	Nr. planse: 9	
Verificat	Ing. I. Dobra		Plan de situație: 841X300, Sistem de proiecție Stereo 1970, Plan de Referință Marea Neagră 1975		

117

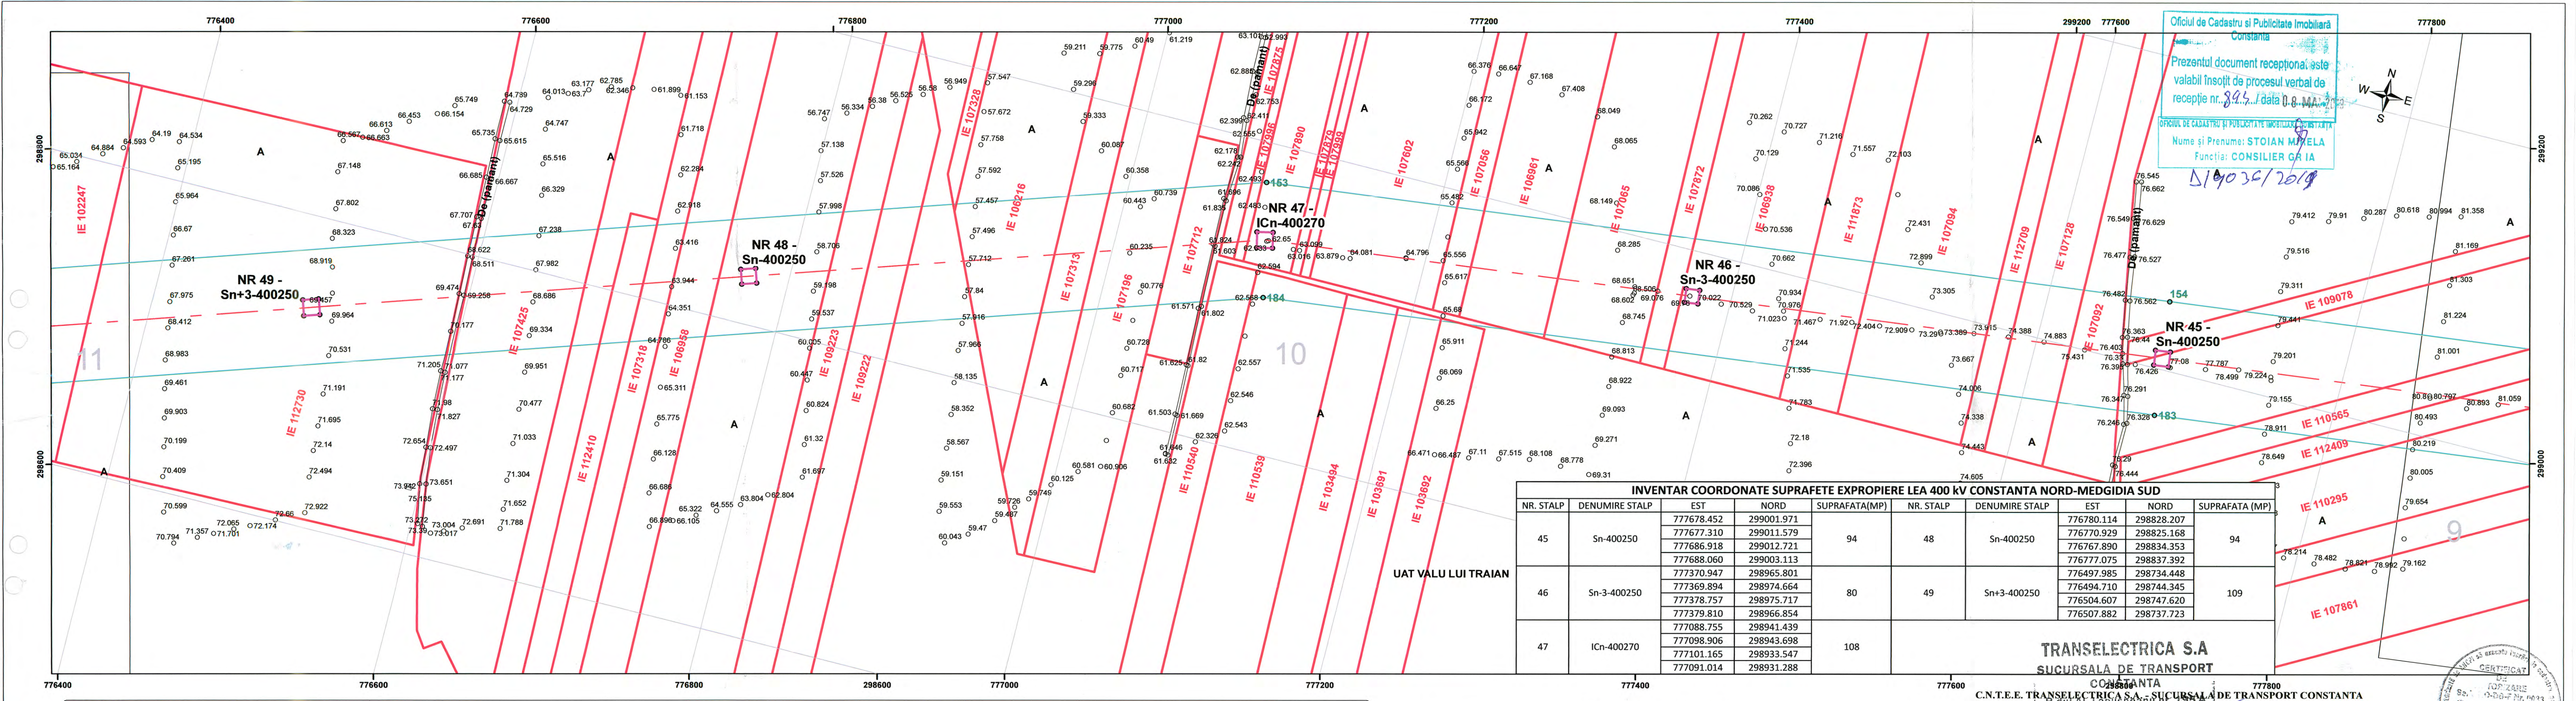

Oficiul de Cadastru si Publicitate Imobiliara Constanta
Prezentul document receptionat este valabil insotit de procesul verbal de receptie nr. 845 / data 09.01.2019
OFICIUL DE CADASTRU SI PUBLICITATE IMOBILIARA CONSTANTA
Nume si Prenume: STOIAN MARELA
Functia: CONSILIER GIA
D19036/2019

INVENTAR COORDONATE SUPRAFETE EXPROPIERE LEA 400 kV CONSTANTA NORD-MEDGIDIA SUD

NR. STALP	DENUMIRE STALP	EST	NORD	SUPRAFATA(MP)	NR. STALP	DENUMIRE STALP	EST	NORD	SUPRAFATA (MP)
45	Sn-400250	777678.452	299001.971	94	48	Sn-400250	776780.114	298828.207	94
		777677.310	299011.579				776770.929	298825.168	
		777686.918	299012.721				776767.890	298834.353	
		777688.060	299003.113				776777.075	298837.392	
46	Sn-3-400250	777370.947	298965.801	80	49	Sn+3-400250	776497.985	298734.448	109
		777369.894	298974.664				776494.710	298744.345	
		777378.757	298975.717				776504.607	298747.620	
		777379.810	298966.854				776507.882	298737.723	
47	ICn-400270	777088.755	298941.439	108					
		777098.906	298943.698						
		777101.165	298933.547						
		777091.014	298931.288						

TRANSELECTRICA S.A
SUCURSALA DE TRANSPORT CONSTANTA

Legendă

LEA400 CONSTANTA NORD-MEDGIDIA SUD(proiectata)

- LEA 400 kV CONSTANTA-MEDGIDIA (proiectata)
- LEC 400 kV CONSTANTA-MEDGIDIA (proiectata)
- Suprafata zonei studiate - 2 645 977 mp
- Puncte contur zona studiata
- Suprafata supusa exproprierii
- Imobile OCPI

RETELE EXISTENTE

- LEA 110kV
- LEA 20kV
- LEA 220kV
- LEA CF


LIMITE

- ZID DE SPRIJIN
- TALUZ SUS
- TALUZ JOS
- MARGINE SANT
- POD
- OGLINDA APA
- MARGINE DRUM
- GARD SARMA GHIMPATA
- GARD DE PLASA
- GARD METALIC
- GARD DE LEMN
- GARD BETON
- LIMITA CONVENTIONALA
- FIR SANT
- CONSTRUCTIE PROVIZORIE
- CONSTRUCTIE
- CALE FERATA
- BETON

PUNCTE RADIATE

- Ancora
- Bulon
- Borna
- Indicator
- Borna Hectometrica
- Borna Kilometrica
- NUC
- Punct masurat
- POM
- Stalp Beton
- Stalp Beton Electric
- Semafor
- Stalp Inalta Tensiune
- Stalp lemn electric
- Stalp metal
- Stalp metalic electric
- Transformator
- Vana
- LIMITE UAT
- Planse

Schema Racordare Planse
1 ÷ 26

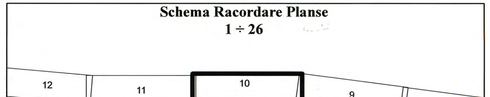


Suprafata totala a zonei studiate 2 645 977 mp

C.N.T.E.E. TRANSELECTRICA S.A. - SUCURSALA DE TRANSPORT CONSTANTA
CERTIFIC AMPLASAMENTUL ZONEI STUDIATE
Inginer Sef MIHAI VLAD
14.03.2019
CONSTANTA - 900472

NOTA: "Zona de siguranță este de 27 m stânga, dreapta față de axul liniei de înaltă tensiune în zonele de pădure, și de 37,5 m stânga, dreapta față de axul liniei de înaltă tensiune în zonele de teren agricol, conform Ordin nr. 4 din 9 martie 2007, act emis de Autoritatea Națională de Reglementare în Domeniul Energiei"

PROIECTANT GENERAL: INSTITUTUL DE STUDII ŞI PROIECTĂRI ENERGETICE PROIECTARE SI CONSULTANTA S.A.			BENEFICIAR: C.N.T.E.E. TRANSELECTRICA S.A. SUCURSALA DE TRANSPORT CONSTANTA		
Şef Proiect	Ing. I. Dobra		Data	PLAN TOPOGRAFIC LEA 400 kV dublu circuit(un circuit echipat) CONSTANTA NORD-MEDGIDIA SUD proiectul pentru autorizarea executării lucrărilor de utilitate publică	Faza: SF final
Măsurat	Ing. G. Dobra		15.01.2019		
Desenat	Ing. A. Duță		Scara 1:2 000	Nr. plansa: 10	
Verificat	Ing. I. Dobra			Plan de situație: 841X300, Sistem de proiecție Stereo 1970, Plan de Referință Marea Neagră 1975	

115

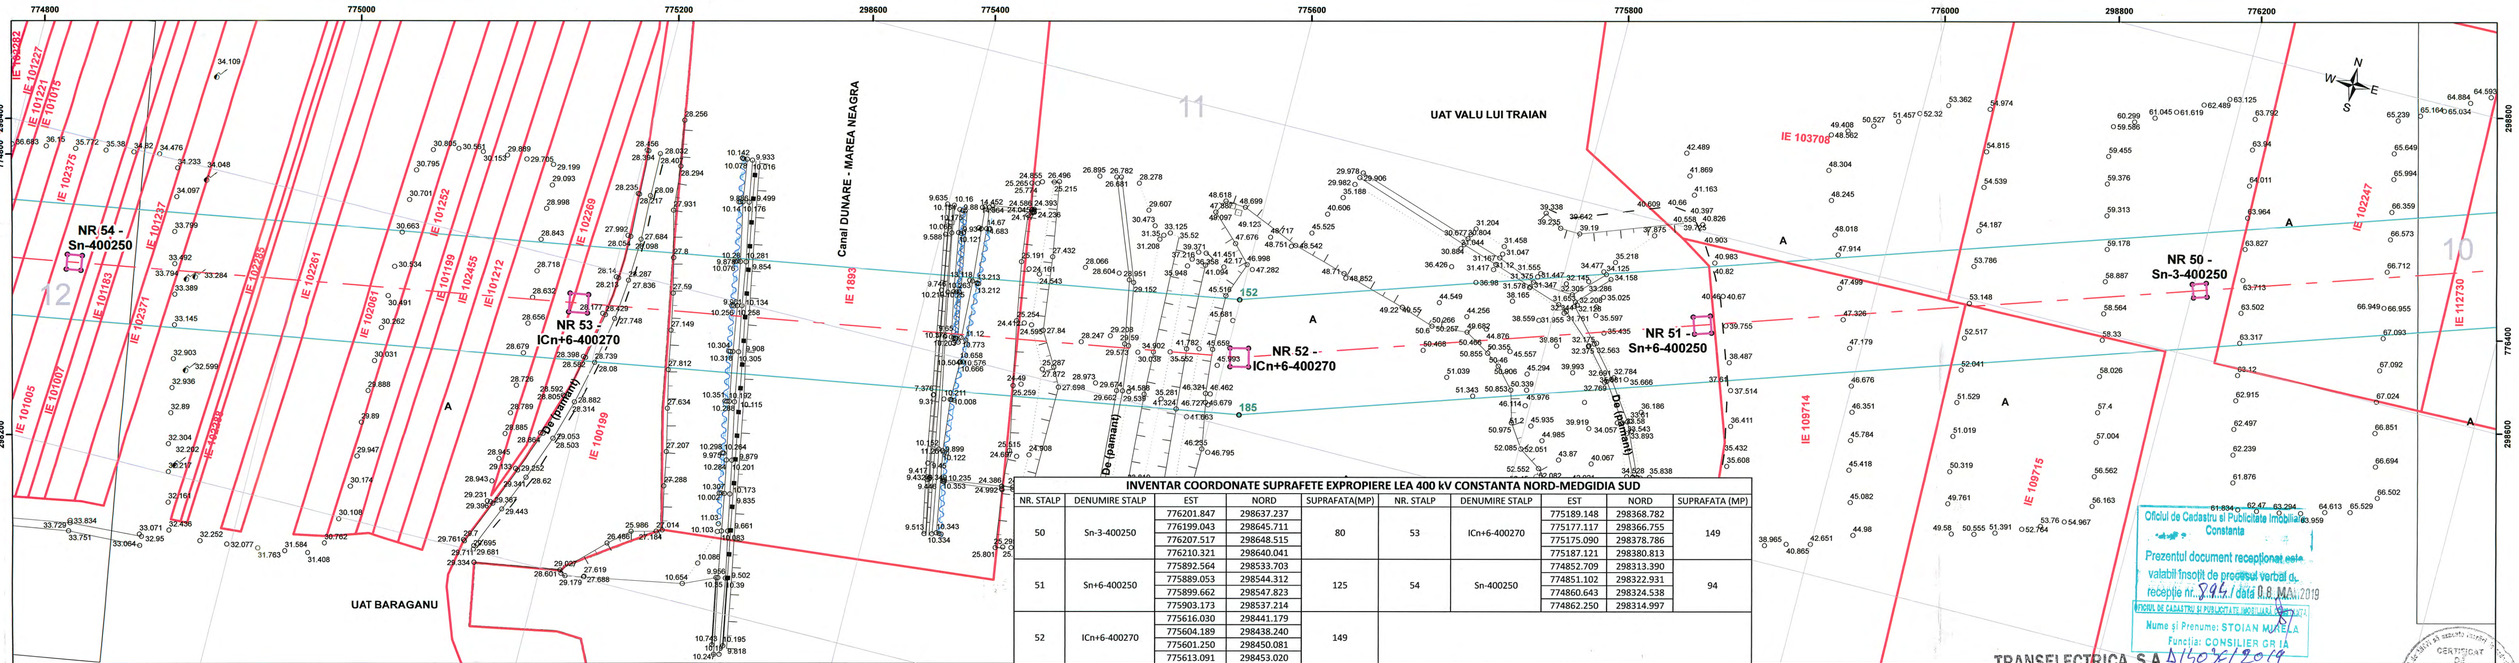

INVENTAR COORDONATE SUPRAFETE EXPROPIERE LEA 400 kV CONSTANTA NORD-MEDGIDIA SUD									
NR. STALP	DENUMIRE STALP	EST	NORD	SUPRAFATA(MP)	NR. STALP	DENUMIRE STALP	EST	NORD	SUPRAFATA (MP)
50	Sn-3-400250	776201.847	298637.237	80	53	ICn+6-400270	775189.148	298368.782	149
		776199.043	298645.711				775177.117	298366.755	
		776207.517	298648.515				775175.090	298378.786	
		776210.321	298640.041				775187.121	298380.813	
51	Sn+6-400250	775892.564	298533.703	125	54	Sn-400250	774852.709	298313.390	94
		775889.053	298544.312				774851.102	298322.931	
		775899.662	298547.823				774860.643	298324.538	
		775903.173	298537.214				774862.250	298314.997	
52	ICn+6-400270	775616.030	298441.179	149					
		775604.189	298438.240						
		775601.250	298450.081						
		775613.091	298453.020						

Legendă

LEA400 CONSTANTA NORD-MEDGIDIA SUD(proiectata)

- LEA 400 kV CONSTANTA-MEDGIDIA (proiectata)
- LEC 400 kV CONSTANTA-MEDGIDIA (proiectata)
- Suprafata zonei studiate - 2 645 977 mp
- Puncte contur zona studiata
- Suprafata supusa exproprierii
- Imobile OCPI

RETELE EXISTENTE

- LEA 110kV — LEA 110kV
- LEA 20kV — LEA 20kV
- LEA 220kV — LEA 220kV
- LEA CF — LEA CF


LIMITE

- ZID DE SPRIJIN
- TALUZ SUS
- TALUZ JOS
- MARGINE SANT
- POD
- OGLINDA APA
- MARGINE DRUM
- GARD SARMA GHIMPATA
- GARD DE PLASA
- GARD METALIC
- GARD DE LEMN
- GARD BETON
- LIMITA CONVENTIONALA
- FIR SANT
- CONSTRUCTIE PROVIZORIE
- CONSTRUCTIE
- CALE FERATA
- BETON

PUNCTE RADIATE

- Ancora
- Bulon
- Borna
- Indicator
- Borna Hectometrica
- Borna Kilometrica
- NUC
- Punct masurat
- POM
- Stalp Beton
- Stalp Beton Electric
- Semafor
- Stalp Inalta Tensiune
- Stalp lemn electric
- Stalp metal
- Stalp metalic electric
- Transformator
- Vana
- LIMITE UAT
- Planse

Schema Racordare Planse
1 ÷ 26

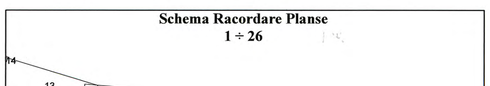

Suprafata totala a zonei studiate 2 645 977 mp


Oficiul de Cadastru si Publicitate Imobiliara Constanta
Prezentul document receptionat este valabil insotit de procesul verbal de receptie nr. 8946 / data 08 MAI 2019
OFICIUL DE CADASTRU SI PUBLICITATE IMOBILIARA CONSTANTA
Nume si Prenume: STOIAN MARIA
Functia: CONSILIER GR IA

TRANSELECTRICA S.A. 07/05/2019

C.N.T.E.E. TRANSELECTRICA S.A. - SUCURSALA DE TRANSPORT CONSTANTA
CERTIFIC AMPLASAMENTUL ZONEI STUDIATE
Inginer Sef MIHAI VLAD
14.03.2019
NOTA: "Zona de siguranta este de 27 m stanga-dreapta față de axul liniei de înaltă tensiune în zonele de pădure și de 37,5 m stânga-dreapta față de axul liniei de înaltă tensiune în zonele de teren agricol, conform Ordin nr. 4 din 9 martie 2007, act emis de Autoritatea Națională de Reglementare în Domeniul Energiei"

PROIECTANT GENERAL: INSTITUTUL DE STUDII ȘI PROIECTĂRI ENERGETICE PROIECTARE SI CONSULTANTA S.A.			BENEFICIAR: C.N.T.E.E. TRANSELECTRICA S.A. SUCURSALA DE TRANSPORT CONSTANTA		
Șef Proiect	Ing. I. Dobra		Data	PLAN TOPOGRAFIC LEA 400 kV dublu circuit(un circuit echipat) CONSTANȚA NORD-MEDGIDIA SUD	Faza: SF final
Măsurat	Ing. G. Dobra		15.01.2019		
Desenat	Ing. A. Duță		Scara	Nr. plansa: 11	
Verificat	Ing. I. Dobra		1:2 000	Plan de situație: 841X360, Sistem de proiectie Stereo 1970, Plan de Referință Marea Neagră 1975	

116

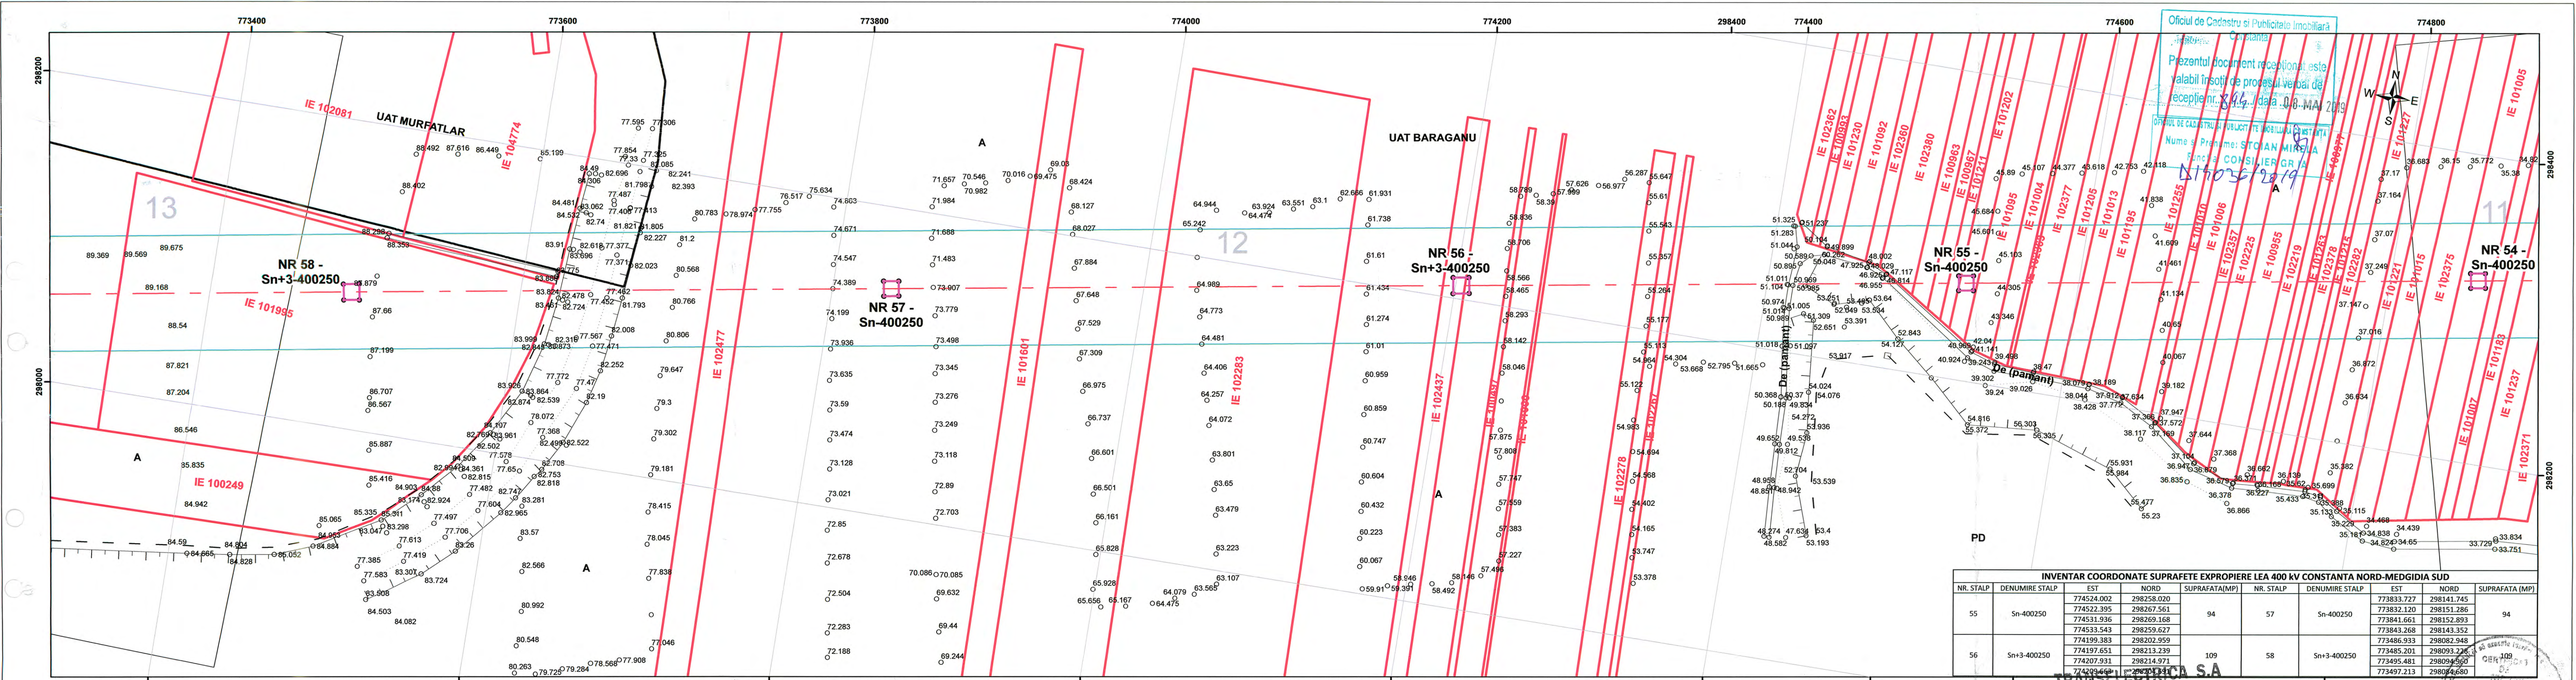

Oficiul de Cadastru si Publicitate Imobiliară
Compartiment
Prezentul document receptionat este valabil însoțit de procesul verbal de recepție nr. 3844 data 08 MAI 2019
OFICIUL DE CADASTRU SI PUBLICITATE IMOBILIARA CONSTANTA
Numele Prenumele: STOIAN MIRELA
Functia: CONSILIER GR. A
07/05/2019

Legendă

LEA400 CONSTANTA NORD-MEDGIDIA SUD(proiectata)

- LEA 400 kV CONSTANTA-MEDGIDIA (proiectata)
- LEC 400 kV CONSTANTA-MEDGIDIA (proiectata)
- Suprafata zonei studiate - 2 645 977 mp
- Puncte contur zona studiata
- Suprafata supusa expropierii
- Imobile OCPI

RETELE EXISTENTE

- LEA-110kV LEA 110kV
- LEA-20kV LEA 20kV
- LEA-220kV LEA 220kV
- LEA CF LEA CF


LIMITE

- ZID DE SPRIJIN
- TALUZ SUS
- TALUZ JOS
- MARGINE SANT
- POD
- OGLINDA APA
- MARGINE DRUM
- GARD SARMA GHIMPATA
- GARD DE PLASA
- GARD METALIC
- GARD DE LEMN
- GARD BETON
- LIMITA CONVENTIONALA
- FIR SANT
- CONSTRUCTIE PROVIZORIE
- CONSTRUCTIE
- CALE FERATA
- BETON

PUNCTE RADIATE

- Ancora
- Bulon
- Borna
- Indicator
- Borna Hectometrica
- Borna Kilometrica
- NUC
- Punct masurat
- POM
- Stalp Beton
- Stalp Beton Electric
- Semafor
- Stalp Inalta Tensiune
- Stalp lemn electric
- Stalp metal
- Stalp metalic electric
- Transformator
- Vana
- LIMITE UAT
- Planse

Schema Racordare Planse
1 ÷ 26

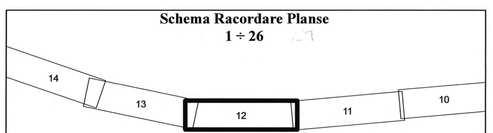

Suprafata totala a zonei studiate 2 645 977 mp


INVENTAR COORDONATE SUPRAFETE EXPROPIERE LEA 400 kV CONSTANTA NORD-MEDGIDIA SUD

NR. STALP	DENUMIRE STALP	EST	NORD	SUPRAFATA(MP)	NR. STALP	DENUMIRE STALP	EST	NORD	SUPRAFATA (MP)
55	Sn-400250	774524.002	298258.020	94	57	Sn-400250	773833.727	298141.745	94
		774522.395	298267.561				773832.120	298151.286	
		774531.936	298269.168				773841.661	298152.893	
		774533.543	298259.627				773843.268	298143.352	
		774199.383	298202.959				773486.933	298082.948	
56	Sn+3-400250	774197.651	298213.239	109	58	Sn+3-400250	773485.201	298093.226	109
		774207.931	298214.971				773495.481	298094.960	
		774209.662	298204.690				773497.213	298084.680	

TRANSELECTRICA S.A.
C.N.T.E.E. TRANSELECTRICA S.A. - SUCURSALA DE TRANSPORT CONSTANTA
CERTIFIC AMPLASAMENTUL ZONEI STUDIATE
Inginer Sef MIHAI VLAD
14.03.2019
NOTA: "Zona de siguranță este de 30 m stânga, dreapta față de axul liniei de înaltă tensiune în zonele de pădure, și de 37,5 m stânga, dreapta axul liniei de înaltă tensiune în zonele de teren agricol, conform Ordin nr. 4 din 9 martie 2007, act emis de Autoritatea Națională de Reglementare în Domeniul Energiei"

PROIECTANT GENERAL: INSTITUTUL DE STUDII ȘI PROIECTĂRI ENERGETICE PROIECTARE SI CONSULTANTA S.A.			BENEFICIAR: C.N.T.E.E. TRANSELECTRICA S.A. SUCURSALA DE TRANSPORT CONSTANTA		
Șef Proiect	Ing. I. Dobra		Data	PLAN TOPOGRAFIC LEA 400 kV dublu circuit(un circuit echipat) CONSTANȚA NORD-MEDGIDIA SUD	Faza: SF final
Măsurat	Ing. G. Dobra		15.01.2019		
Desenat	Ing. A. Duță		Scara	Nr. plansa: 12	
Verificat	Ing. I. Dobra		1:2 000	Plan de situație: 8413X00, Sistem de proiecție Stereo 1970, Plan de Referință Marea Neagră 1975	

B-dul Al. Lapusneanu nr. 196 A

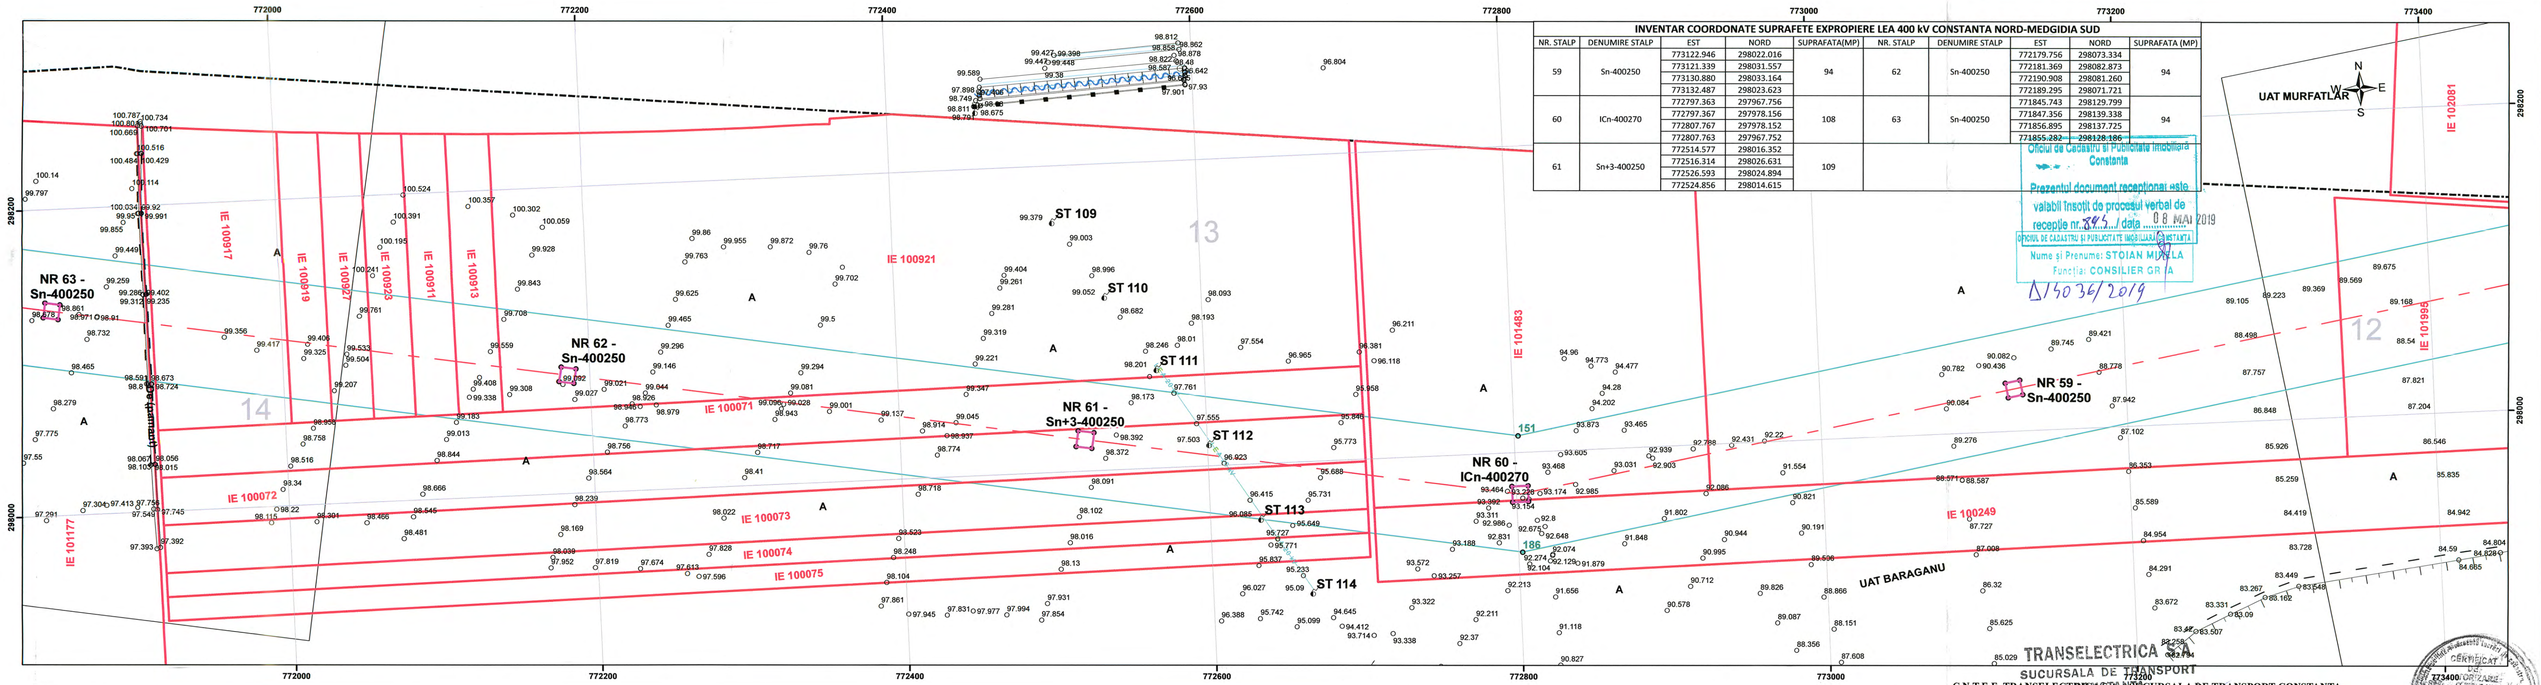

INVENTAR COORDONATE SUPRAFETE EXPROPIERE LEA 400 kV CONSTANTA NORD-MEDGIDIA SUD									
NR. STALP	DENUMIRE STALP	EST	NORD	SUPRAFATA(MP)	NR. STALP	DENUMIRE STALP	EST	NORD	SUPRAFATA (MP)
59	Sn-400250	773122.946	298022.016	94	62	Sn-400250	772179.756	298073.334	94
		773121.339	298031.557				772181.369	298082.873	
		773130.880	298033.164				772190.908	298081.260	
		773132.487	298023.623				772189.295	298071.721	
60	ICn-400270	772797.363	297967.756	108	63	Sn-400250	771845.743	298129.799	94
		772797.367	297978.156				771847.356	298139.338	
		772807.767	297978.152				771856.895	298137.725	
		772807.763	297967.752				771855.282	298128.186	
61	Sn+3-400250	772514.577	298016.352	109					
		772516.314	298026.631						
		772526.593	298024.894						
		772524.856	298014.615						

Oficiul de Cadastru si Publicitate Imobiliara Constanta
Prezentul document receptionat este valabil insotit de procesul verbal de receptie nr. 385 / data 08 MAI 2019
OFICIUL DE CADASTRU SI PUBLICITATE IMOBILIARA CONSTANTA
Nume si Prenume: STOIAN MIRELA
Functia: CONSILIER GR I A
Δ/5036/2019

Legendă


LEA400 CONSTANTA NORD-MEDGIDIA SUD(proiectata)
- LEA 400 kV CONSTANTA-MEDGIDIA (proiectata)
- LEC 400 kV CONSTANTA-MEDGIDIA (proiectata)
- Suprafata zonei studiate - 2 645 977 mp
- Puncte contur zona studiata
- Suprafata supusa exproprierii
- Imobile OCPI

RETELE EXISTENTE
- LEA 110kV LEA 110kV
- LEA 20kV LEA 20kV
- LEA 220kV LEA 220kV
- LEA CF LEA CF

LIMITE
- ZID DE SPRIJIN
- TALUZ SUS
- TALUZ JOS
- MARGINE SANT
- POD
- OGLINDA APA
- MARGINE DRUM
- GARD SARMA GHIMPATA
- GARD DE PLASA
- GARD METALIC
- GARD DE LEMN
- GARD BETON
- LIMITA CONVENTIONALA
- FIR SANT
- CONSTRUCTIE PROVIZORIE
- CONSTRUCTIE
- CALE FERATA
- BETON

PUNCTE RADIATE
- Ancora
- Bulon
- Borna
- Indicator
- Borna Hectometrica
- Borna Kilometrica
- NUC
- Punct masurat
- POM
- Stalp Beton
- Stalp Beton Electric
- Semafor
- Stalp Inalta Tensiune
- Stalp lemn electric
- Stalp metal
- Stalp metalic electric
- Transformator
- Vana
- LIMITE UAT
- Planse

Schema Racordare Planse
1 ÷ 26

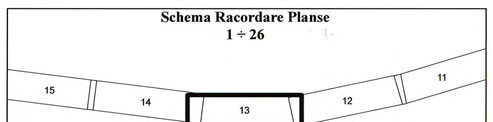


Suprafata totala a zonei studiate 2 645 977 mp

TRANSELECTRICA S.A.
SUCURSALA DE TRANSPORT CONSTANTA

C.N.T.E.E. TRANSELECTRICA S.A. SUCURSALA DE TRANSPORT CONSTANTA
CERTIFIC AMPLASAMENTUL ZONEI STUDIATE
Inginer Sef MIHAI VLAD
14.03.2019

NOTA: "Zona de siguranta este de 27 m stanga, dreapta față de axul liniei de înaltă tensiune în zonele de padure și de 37,5 m stânga, dreapta față de axul liniei de înaltă tensiune în zonele de teren agricol, conform Ordin nr. 4 din 9 martie 2007, act emis de Autoritatea Națională de Reglementare în Domeniul Energiei"

PROIECTANT GENERAL: INSTITUTUL DE STUDII ŞI PROIECTĂRI ENERGETICE PROIECTARE SI CONSULTANTA S.A.			BENEFICIAR: C.N.T.E.E. TRANSELECTRICA S.A. SUCURSALA DE TRANSPORT CONSTANTA		
Şef Proiect	Ing. I. Dobra		Data	PLAN TOPOGRAFIC LEA 400 kV dublu circuit(un circuit echipat) CONSTANȚA NORD-MEDGIDIA SUD	Faza: SF final
Măsurat	Ing. G. Dobra		15.01.2019		
Desenat	Ing. A. Duță		Scara	Nr. plansa: 13	
Verificat	Ing. I. Dobra		1:2 000	Plan de situație: 841X300, Sistem de proiecție Stereo 1970, Plan de Referință Marea Neagră 1975	

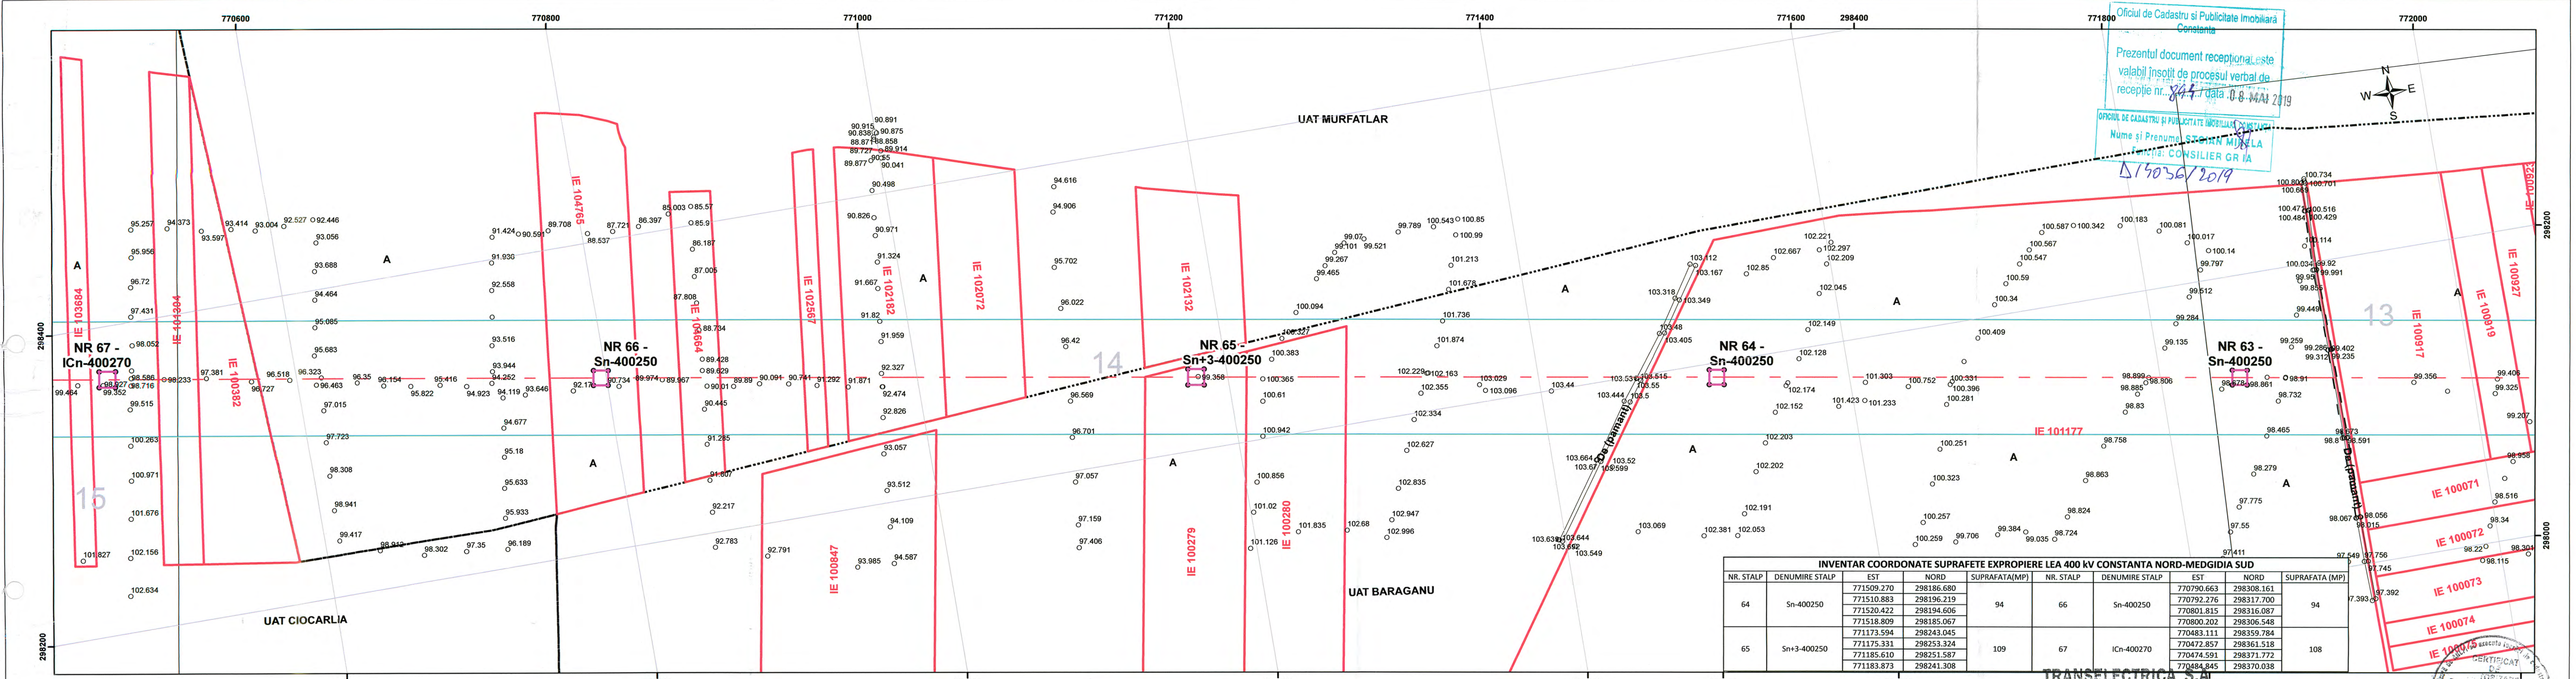

Oficiul de Cadastru si Publicitate Imobiliara Constanta

Prezentul document receptionat este valabil insotit de procesul verbal de receptie nr. 2447 data 08 MAI 2019

OFICIUL DE CADASTRU SI PUBLICITATE IMOBILIARA CONSTANTA
Nume si Prenume: STOIAN MIHAELA
Functia: CONSILIER GRAD I A
Nr. 15036/2019

INVENTAR COORDONATE SUPRAFETE EXPROPRIERE LEA 400 kV CONSTANTA NORD-MEDGIDIA SUD

NR. STALP	DENUMIRE STALP	EST	NORD	SUPRAFATA(MP)	NR. STALP	DENUMIRE STALP	EST	NORD	SUPRAFATA (MP)
64	Sn-400250	771509.270	298186.680		94	66	Sn-400250	770790.663	298308.161	
		771510.883	298196.219					770792.276	298317.700	94
		771520.422	298194.606					770801.815	298316.087	
		771518.809	298185.067					770800.202	298306.548	
65	Sn+3-400250	771173.594	298243.045		109	67	ICn-400270	770483.111	298359.784	
		771175.331	298253.324					770472.857	298361.518	108
		771185.610	298251.587					770474.591	298371.772	
		771183.873	298241.308					770484.845	298370.038	

Legendă


LEA400 CONSTANTA NORD-MEDGIDIA SUD(proiectata)
- LEA 400 kV CONSTANTA-MEDGIDIA (proiectata)
- LEC 400 kV CONSTANTA-MEDGIDIA (proiectata)
- Suprafata zonei studiate - 2 645 977 mp
- Puncte contur zona studiata
- Suprafata supusa expropierii
- Imobile OCPI

RETELE EXISTENTE
- LEA 110kV
- LEA 20kV
- LEA 220kV
- LEA CF

LIMITE
- ZID DE SPRIJIN
- TALUZ SUS
- TALUZ JOS
- MARGINE SANT
- POD
- OGLINDA APA
- MARGINE DRUM
- GARD SARMA GHIMPATA
- GARD DE PLASA
- GARD METALIC
- GARD DE LEMN
- GARD BETON
- LIMITA CONVENTIONALA
- FIR SANT
- CONSTRUCTIE PROVIZORIE
- CONSTRUCTIE
- CALE FERATA
- BETON

PUNCTE RADIATE
- Ancora
- Bulon
- Borna
- Indicator
- Borna Hectometrica
- Borna Kilometrica
- NUC
- Punct masurat
- POM
- Stalp Beton
- Stalp Beton Electric
- Semafor
- Stalp Inalta Tensiune
- Stalp lemn electric
- Stalp metal
- Stalp metalic electric
- Transformator
- Vana
- LIMITE UAT
- Planse

Schema Racordare Planse
1 ÷ 26

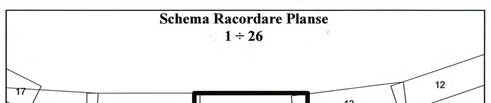


Suprafata totala a zonei studiate 2 645 977 mp

TRANSELECTRICA S.A.
SUCURSALA DE TRANSPORT CONSTANTA

C.N.T.E.E. TRANSELECTRICA S.A. - SUCURSALA DE TRANSPORT CONSTANTA
CERTIFIC AMPLASAMENTUL ZONEI STUDIATE
Inginer Sef MIHAI VLAD
14.03.2019 B-dul Al. Lapusneanu nr. 198A
NOTA: "Zona de siguranta este de 27 m stânga, dreapta față de axul liniei de înaltă tensiune în zonele de pădure, și de 37,5 m stânga, dreapta față de axul liniei de înaltă tensiune în zonele de teren agricol, conform Ordin nr. 4 din 9 martie 2007, act emis de Autoritatea Națională de Reglementare în Domeniul Energiei"

PROIECTANT GENERAL: INSTITUTUL DE STUDII ȘI PROIECTĂRI ENERGETICE PROIECTARE ȘI CONSULTANȚA S.A.			BENEFICIAR: C.N.T.E.E. TRANSELECTRICA S.A. SUCURSALA DE TRANSPORT CONSTANTA		
Șef Proiect	Ing. I. Dobra		Data	PLAN TOPOGRAFIC LEA 400 kV dublu circuit(un circuit echipat) CONSTANȚA NORD-MEDGIDIA SUD	Faza: SF final
Măsurat	Ing. G. Dobra		15.01.2019		
Desenat	Ing. A. Duță		Scara	Nr. planșa: 14	
Verificat	Ing. I. Dobra		1:2 000	Plan de situație: 841X300, Sistem de proiecție Stereo 1970, Plan de Referință Marea Neagră 1975	

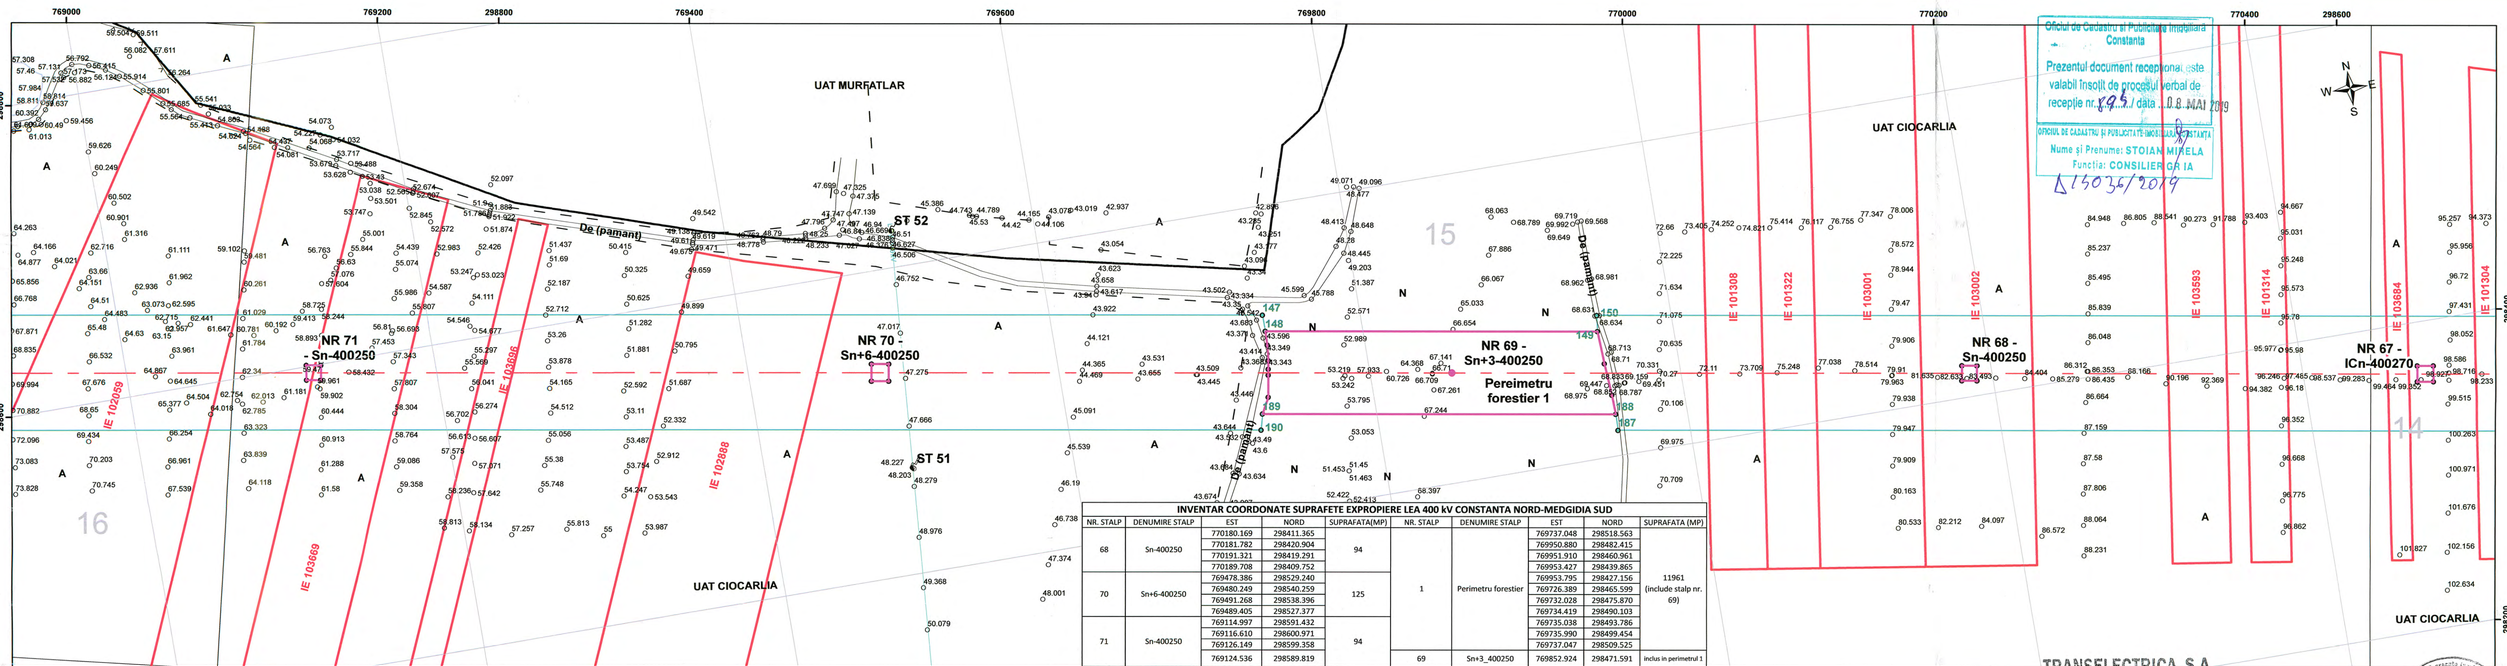

Oficiul de Cadastru si Publicitate Imobiliara Constanta

Prezentul document receptionat este valabil insotit de procesul verbal de receptie nr. 495 / data 08 MAI 2019

OFICIUL DE CADASTRU ȘI PUBLICITATE IMOBILIARĂ CONSTANȚA
Nume și Prenume: STOIAN MIRELA
Functia: CONSILIER GA IA
Δ 150361 2019

INVENTAR COORDONATE SUPRAFETE EXPROPIERE LEA 400 kV CONSTANTA NORD-MEDGIDIA SUD

NR. STALP	DENUMIRE STALP	EST	NORD	SUPRAFATA(MP)	NR. STALP	DENUMIRE STALP	EST	NORD	SUPRAFATA (MP)
68	Sn-400250	770180.169	298411.365	94			769737.048	298518.563	
		770181.782	298420.904				769950.880	298482.415	
		770191.321	298419.291				769951.910	298460.961	
		770189.708	298409.752				769953.427	298439.865	
70	Sn+6-400250	769478.386	298529.240	125	1	Perimetru forestier	769953.795	298427.156	11961 (include stalp nr. 69)
		769480.249	298540.259				769726.389	298465.599	
		769491.268	298538.396				769732.028	298475.870	
		769489.405	298527.377				769734.419	298490.103	
71	Sn-400250	769114.997	298591.432	94			769735.038	298493.786	
		769116.610	298600.971				769735.990	298499.454	
		769126.149	298599.358				769737.047	298509.525	
		769124.536	298589.819		69	Sn+3_400250	769852.924	298471.591	inclus in perimetrul 1

Legendă


LEA400 CONSTANTA NORD-MEDGIDIA SUD(proiectata)
- LEA 400 kV CONSTANTA-MEDGIDIA (proiectata)
- LEC 400 kV CONSTANTA-MEDGIDIA (proiectata)
- Suprafata zonei studiate - 2 645 977 mp
- Puncte contur zona studiata
- Suprafata supusa exproprierii
- Imobile OCPI

RETELE EXISTENTE
- LEA 110kV
- LEA 20kV
- LEA 220kV
- LEA CF

LIMITE
- ZID DE SPRIJIN
- TALUZ SUS
- TALUZ JOS
- MARGINE SANT
- POD
- OGLINDA APA
- MARGINE DRUM
- GARD SARMA GHIMPATA
- GARD DE PLASA
- GARD METALIC
- GARD DE LEMN
- GARD BETON
- LIMITA CONVENTIONALA
- FIR SANT
- CONSTRUCTIE PROVIZORIE
- CONSTRUCTIE
- CALE FERATA
- BETON

PUNCTE RADIATE
- Ancora
- Bulon
- Borna
- Indicator
- Borna Hectometrica
- Borna Kilometrica
- NUC
- Punct masurat
- POM
- Stalp Beton
- Stalp Beton Electric
- Semafor
- Stalp Inalta Tensiune
- Stalp lemn electric
- Stalp metal
- Stalp metalic electric
- Transformator
- Vana
- LIMITE UAT
- Planse

Schema Racordare Planse
1 ÷ 26

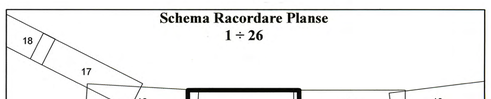


Suprafata totala a zonei studiate 2 645 977 mp

TRANSELECTRICA S.A.
C.N.T.E.E. TRANSELECTRICA S.A. SUCURSALA DE TRANSPORT CONSTANTA
CERTIFIC AMPLASAMENTUL ZONEI STUDIATE
Inginer Sef MIHAI VLAD
14.03.2019
B-dul Al. Lapusneanu nr. 195 A
Bl. LA1, I
CONSTANTA, 900524
NOTA: "Zona de siguranță este de 27 m stânga, dreapta față de axul liniei de înaltă tensiune în zonele de pădure; și de 37,5 m stânga, dreapta față de axul liniei de înaltă tensiune în zonele de teren agricol, conform Ordin nr. 4 din 9 martie 2007, act emis de Autoritatea Națională de Reglementare în Domeniul Energiei."

PROIECTANT GENERAL: INSTITUTUL DE STUDII ȘI PROIECTĂRI ENERGETICE PROIECTARE SI CONSULTANTA S.A.			BENEFICIAR: C.N.T.E.E. TRANSELECTRICA S.A. SUCURSALA DE TRANSPORT CONSTANTA		
Șef Proiect	Ing. I. Dobra		Data	PLAN TOPOGRAFIC LEA 400 kV dublu circuit(un circuit echipat) CONSTANTA NORD-MEDGIDIA SUD	Faza: SF final
Măsurat	Ing. G. Dobra		15.01.2019		
Desenat	Ing. A. Duță		Scara	Nr. planșa: 15	
Verificat	Ing. I. Dobra		1:2 000	Plan de situație: 841X300, Sistem de proiecție Stereo 1970, Plan de Referință Marea Neagră 1975	

CERTIFICAT DE ATESTARE A CALITĂȚII DE EXPERT TOPOGRAF
Sandu-Gabi
DOBRA

120

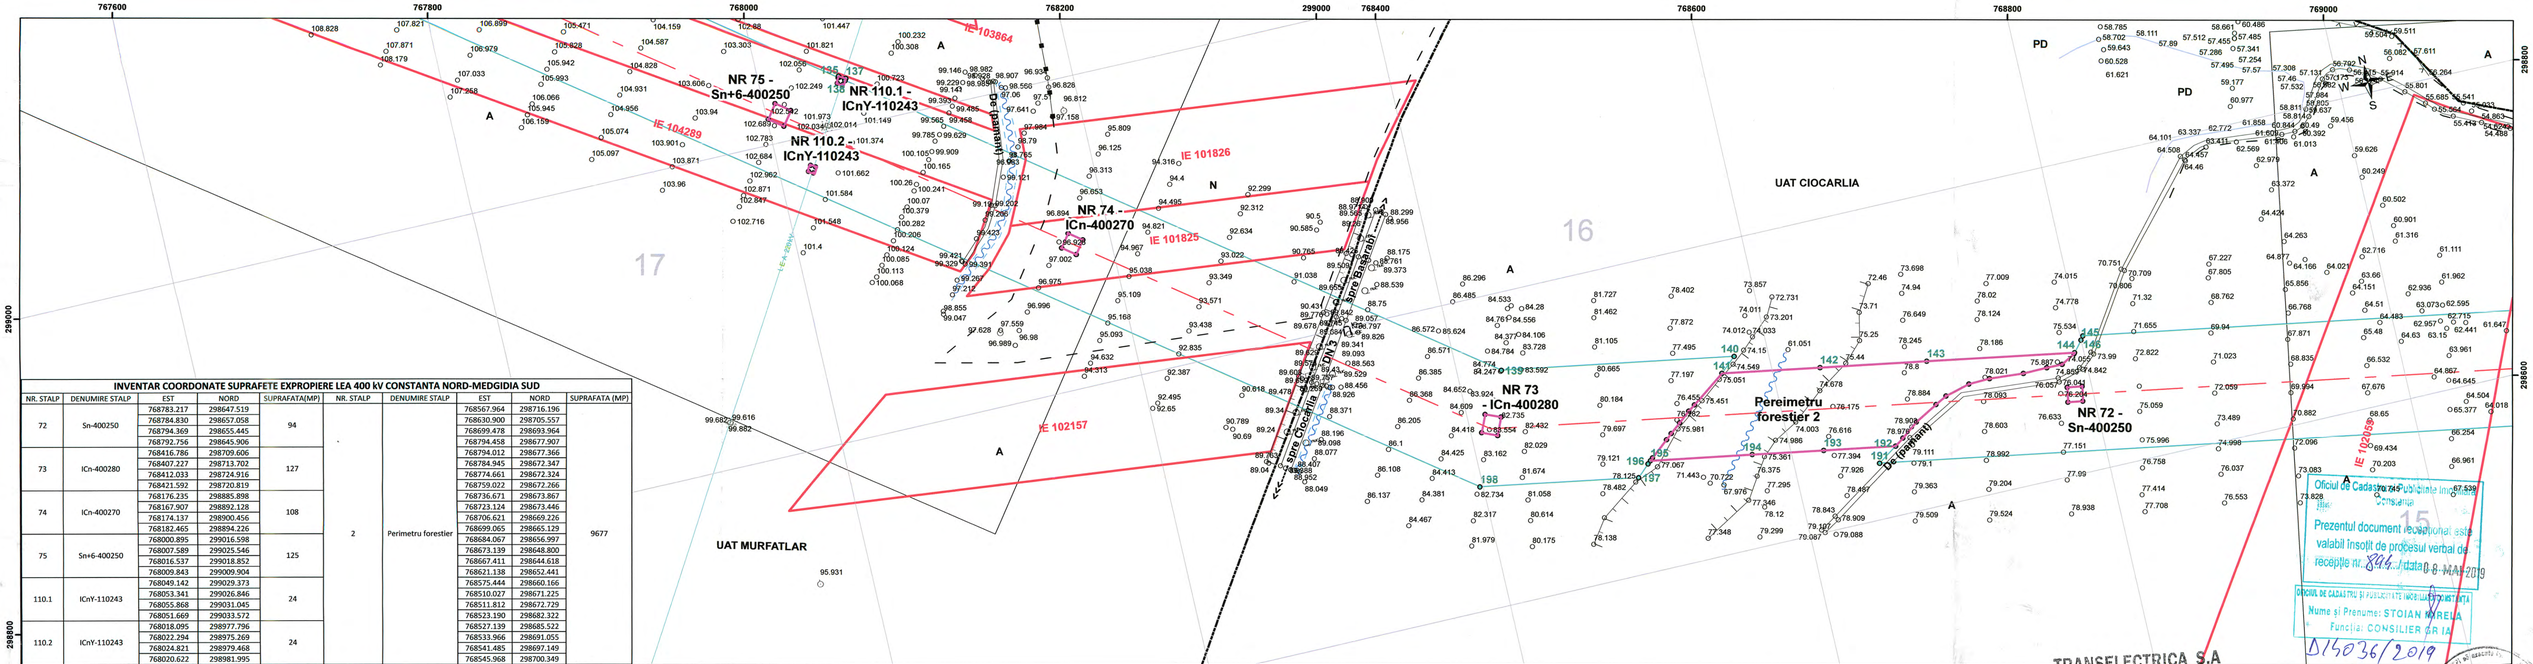

INVENTAR COORDONATE SUPRAFETE EXPROPIERE LEA 400 kV CONSTANTA NORD-MEDGIDIA SUD									
NR. STALP	DENUMIRE STALP	EST	NORD	SUPRAFATA(MP)	NR. STALP	DENUMIRE STALP	EST	NORD	SUPRAFATA (MP)
72	Sn-400250	768783.217	298647.519	94			768567.964	298716.196	
		768784.830	298657.058				768630.900	298705.557	
		768794.369	298655.445				768699.478	298693.964	
		768792.756	298645.906				768794.458	298677.907	
73	ICn-400280	768416.786	298709.606	127			768794.012	298677.366	
		768407.227	298713.702				768784.945	298672.347	
		768412.033	298724.916				768774.661	298672.324	
		768421.592	298720.819				768759.022	298672.266	
74	ICn-400270	768176.235	298885.898	108			768736.671	298673.867	
		768167.907	298892.128				768723.124	298673.446	
		768174.137	298900.456				768706.621	298669.226	
		768182.465	298894.226		2	Perimetru forestier	768699.065	298665.129	9677
75	Sn+6-400250	768000.895	299016.598	125			768684.067	298656.997	
		768007.589	299025.546				768673.139	298648.800	
		768016.537	299018.852				768667.411	298644.618	
		768009.843	299009.904				768621.138	298652.441	
110.1	ICnY-110243	768049.142	299029.373	24			768575.444	298660.166	
		768053.341	299026.846				768510.027	298671.225	
		768055.868	299031.045				768511.812	298672.729	
		768051.669	299033.572				768523.190	298682.322	
110.2	ICnY-110243	768018.095	298977.796	24			768527.139	298685.522	
		768022.294	298975.269				768533.966	298691.055	
		768024.821	298979.468				768541.485	298697.149	
		768020.622	298981.995				768545.968	298700.349	

Legendă

LEA400 CONSTANTA NORD-MEDGIDIA SUD(proiectata)

- LEA 400 kV CONSTANTA-MEDGIDIA (proiectata)
- LEC 400 kV CONSTANTA-MEDGIDIA (proiectata)
- Suprafata zonei studiate - 2 645 977 mp
- Puncte contur zona studiata
- Suprafata supusa exproprierii
- Imobile OCPI

RETELE EXISTENTE

- LEA 110kV
- LEA 20kV
- LEA 220kV
- LEA CF


LIMITE

- ZID DE SPRIJIN
- TALUZ SUS
- TALUZ JOS
- MARGINE SANT
- POD
- OGLINDA APA
- MARGINE DRUM
- GARD SARMA GHIMPATA
- GARD DE PLASA
- GARD METALIC
- GARD DE LEMN
- GARD BETON
- LIMITA CONVENTIONALA
- FIR SANT
- CONSTRUCTIE PROVIZORIE
- CONSTRUCTIE
- CALE FERATA
- BETON

PUNCTE RADIATE

- Ancora
- Bulon
- Borna
- Indicator
- Borna Hectometrica
- Borna Kilometrica
- NUC
- Punct masurat
- POM
- Stalp Beton
- Stalp Beton Electric
- Semafor
- Stalp Inalta Tensiune
- Stalp lemn electric
- Stalp metal
- Stalp metalic electric
- Transformator
- Vana
- LIMITE UAT
- Planse

Schema Racordare Planse
1 ÷ 26

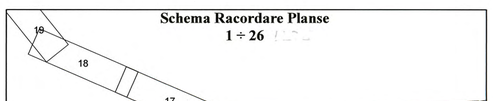

Suprafata totala a zonei studiate 2 645 977 mp


Oficiul de Cadastru si Publicitate Imobiliara Constanta
Prezentul document reprezinta doar o copie a originalului aflat la OCPI Constanta
Nume si Prenume: STOIAN MARELA
Functia: CONSILIER GR IA
Data: 08 MAI 2019
Nr. 15036/2019

TRANSELECTRICA S.A.
SUCURSALA DE TRANSPORT CONSTANTA

C.N.T.E.E. TRANSELECTRICA S.A. SUCURSALA DE TRANSPORT CONSTANTA
CERTIFIC AMPLASAMENTUL CONFORM STUDIATE
Inginer Sef MIHAI VLAD
14.03.2019

NOTA: "Zona de siguranță este de 25 m de o parte și de alta a axului liniei de înaltă tensiune în zonele de pădure, și de 37,5 m stânga, dreapta axului liniei de înaltă tensiune în zonele de teren agricol, conform Ordin nr. 4 din 9 martie 2007, act emis de Autoritatea Națională de Reglementare în Domeniul Energiei"

PROIECTANT GENERAL: INSTITUTUL DE STUDII ŞI PROIECTĂRI ENERGETICE PROIECTARE SI CONSULTANTA S.A.			BENEFICIAR: C.N.T.E.E. TRANSELECTRICA S.A. SUCURSALA DE TRANSPORT CONSTANTA		
Şef Proiect	Ing. I. Dobra		Data	PLAN TOPOGRAFIC LEA 400 kV dublu circuit(un circuit echipat) CONSTANTA NORD-MEDGIDIA SUD	Faza: SF final
Măsurat	Ing. G. Dobra		15.01.2019		
Desenat	Ing. A. Duță		Scara	Nr. planșa: 16	
Verificat	Ing. I. Dobra		1:2 000	Plan de situație: 84IX3000, Sistem de proiecție Stereo 1970, Plan de Referință Marea Neagră 1975	

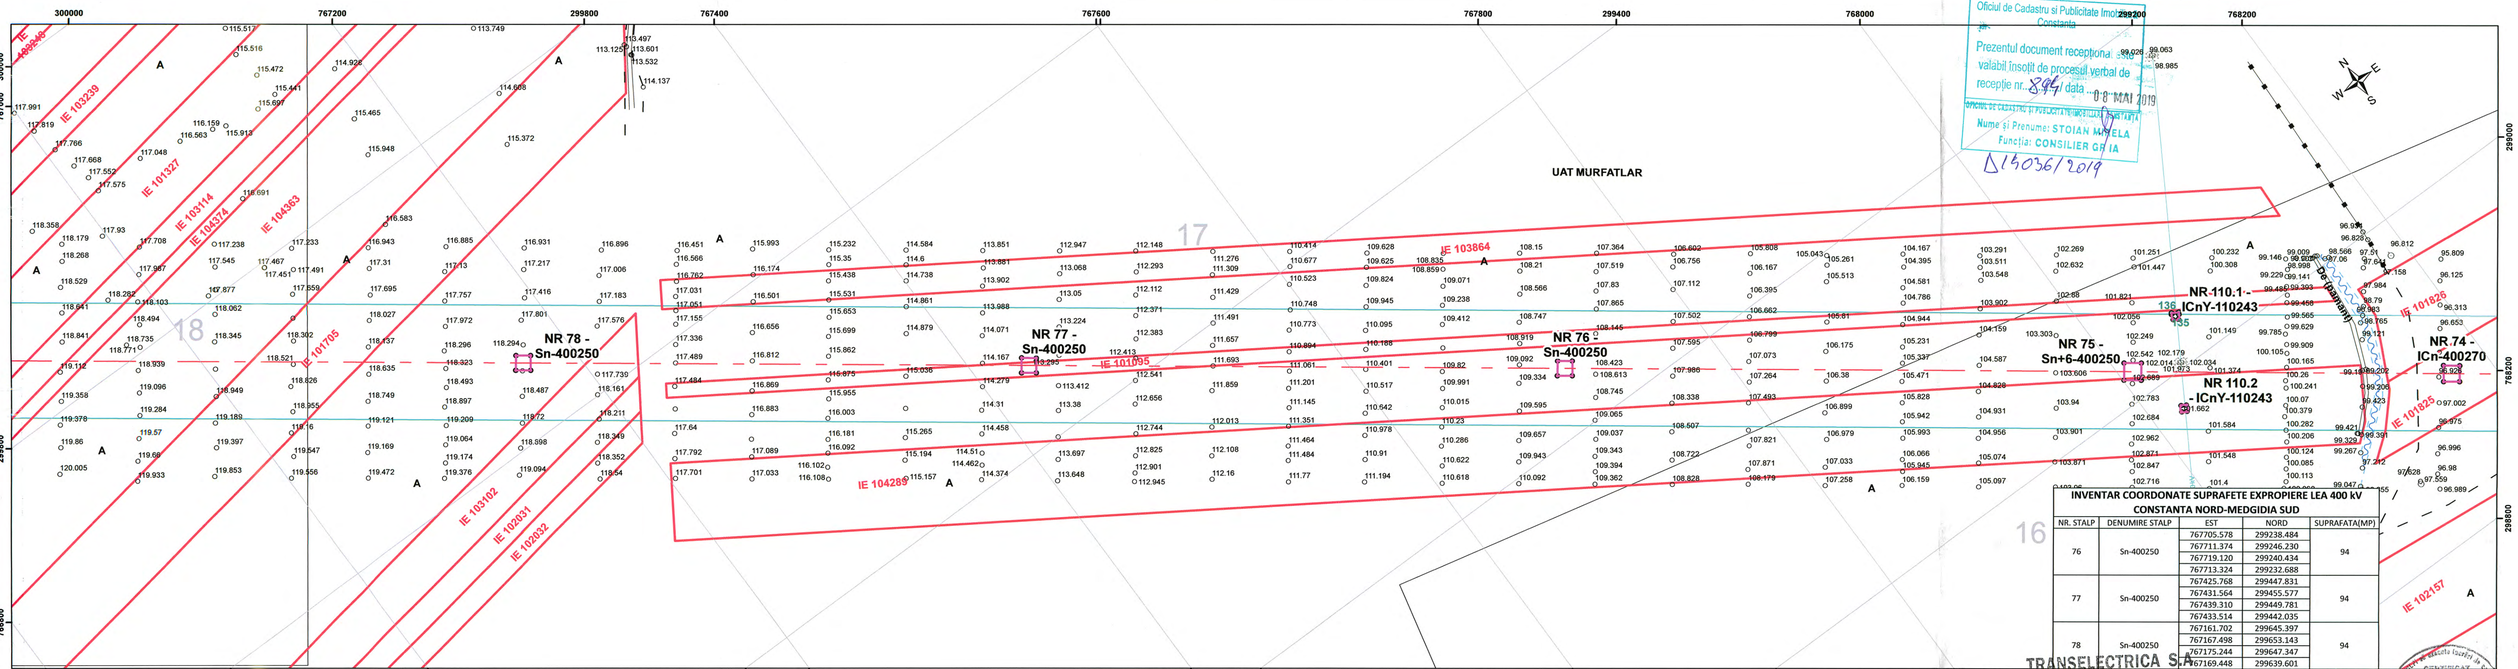

INVENTAR COORDONATE SUPRAFETE EXPROPIERE LEA 400 kV CONSTANTA NORD-MEDGIDIA SUD				
NR. STALP	DENUMIRE STALP	EST	NORD	SUPRAFATA(MP)
76	Sn-400250	767705.578	299238.484	94
		767711.374	299246.230	
		767719.120	299240.434	
		767713.324	299232.688	
77	Sn-400250	767425.768	299447.831	94
		767431.564	299455.577	
		767439.310	299449.781	
		767433.514	299442.035	
78	Sn-400250	767161.702	299645.397	94
		767167.498	299653.143	
		767175.244	299647.347	
		767169.448	299639.601	

Oficiul de Cadastru si Publicitate Imobiliara Constanta
Prezentul document receptionat impreuna cu valabil insoțit de procesul verbal de receptie nr. 894/ data 08 MAI 2019
OFICIUL DE CADASTRU SI PUBLICITATE IMOBILIARA CONSTANTA
Nume si Prenume: STOIAN MARIELA
Functia: CONSILIER GRIA
Δ150361/2019

TRANSELECTRICA S.A.
SUCURSALA DE TRANSPORT CONSTANTA
DIRECTIA DE DEZVOLTARE

Legendă


LEA400 CONSTANTA NORD-MEDGIDIA SUD(proiectata)
- LEA 400 kV CONSTANTA-MEDGIDIA (proiectata)
- LEC 400 kV CONSTANTA-MEDGIDIA (proiectata)
- Suprafata zonei studiate - 2 645 977 mp
- Puncte contur zona studiata
- Suprafata supusa expropierii
- Imobile OCPI

RETELE EXISTENTE
- LEA 110kV LEA 110kV
- LEA 20kV LEA 20kV
- LEA 220kV LEA 220kV
- LEA CF LEA CF

LIMITE
- ZID DE SPRIJIN
- TALUZ SUS
- TALUZ JOS
- MARGINE SANT
- POD
- OGLINDA APA
- MARGINE DRUM
- GARD SARMA GHIMPATA
- GARD DE PLASA
- GARD METALIC
- GARD DE LEMN
- GARD BETON
- LIMITA CONVENTIONALA
- FIR SANT
- CONSTRUCTIE PROVIZORIE
- CONSTRUCTIE
- CALE FERATA
- BETON

PUNCTE RADIATE
- Ancora
- Bulon
- Borna
- Indicator
- Borna Hectometrica
- Borna Kilometrica
- NUC
- Punct masurat
- POM
- Stalp Beton
- Stalp Beton Electric
- Semafor
- Stalp Inalta Tensiune
- Stalp lemn electric
- Stalp metal
- Stalp metalic electric
- Transformator
- Vana
- LIMITE UAT
- Planse


Schema Racordare Planse
1 ÷ 26

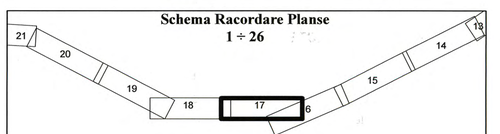

Suprafata totala a zonei studiate 2 645 977 mp

C.N.T.E.E. TRANSELECTRICA S.A. - SUCURSALA DE TRANSPORT CONSTANTA
CERTIFIC AMPLASAMENTUL ZONEI STUDIATE
Inginer Sef MIHAI VLAD Str. Al. Lapusneanu nr. 195 A Bl. LAV 1
14.03.2019
NOTA: "Zona de siguranță este de 37,5 m spre dreapta față de axul liniei de înaltă tensiune în zonele de pădure, si de 37,5 m stânga, dreapta fata de axul liniei de înalta tensiune în zonele de teren agricol, conform Ordin nr. 4 din 9 martie 2007, act emis de Autoritatea Națională de Reglementare în Domeniul Energiei"

PROIECTANT GENERAL: INSTITUTUL DE STUDII ŞI PROIECTĂRI ENERGETICE PROIECTARE SI CONSULTANTA S.A.			BENEFICIAR: C.N.T.E.E. TRANSELECTRICA S.A. SUCURSALA DE TRANSPORT CONSTANTA		
Şef Proiect	Ing. I. Dobra		Data	PLAN TOPOGRAFIC LEA 400 kV dublu circuit(un circuit echipat) CONSTANȚA NORD-MEDGIDIA SUD	Faza: SF final
Măsurat	Ing. G. Dobra		15.01.2019		
Desenat	Ing. A. Duță		Scara	Nr. plansa: 17	
Verificat	Ing. I. Dobra		1:2 000	Plan de situatie: 8413X600, Sistem de proiectie Stereo 1970, Plan de Referință Marea Neagră 1975	

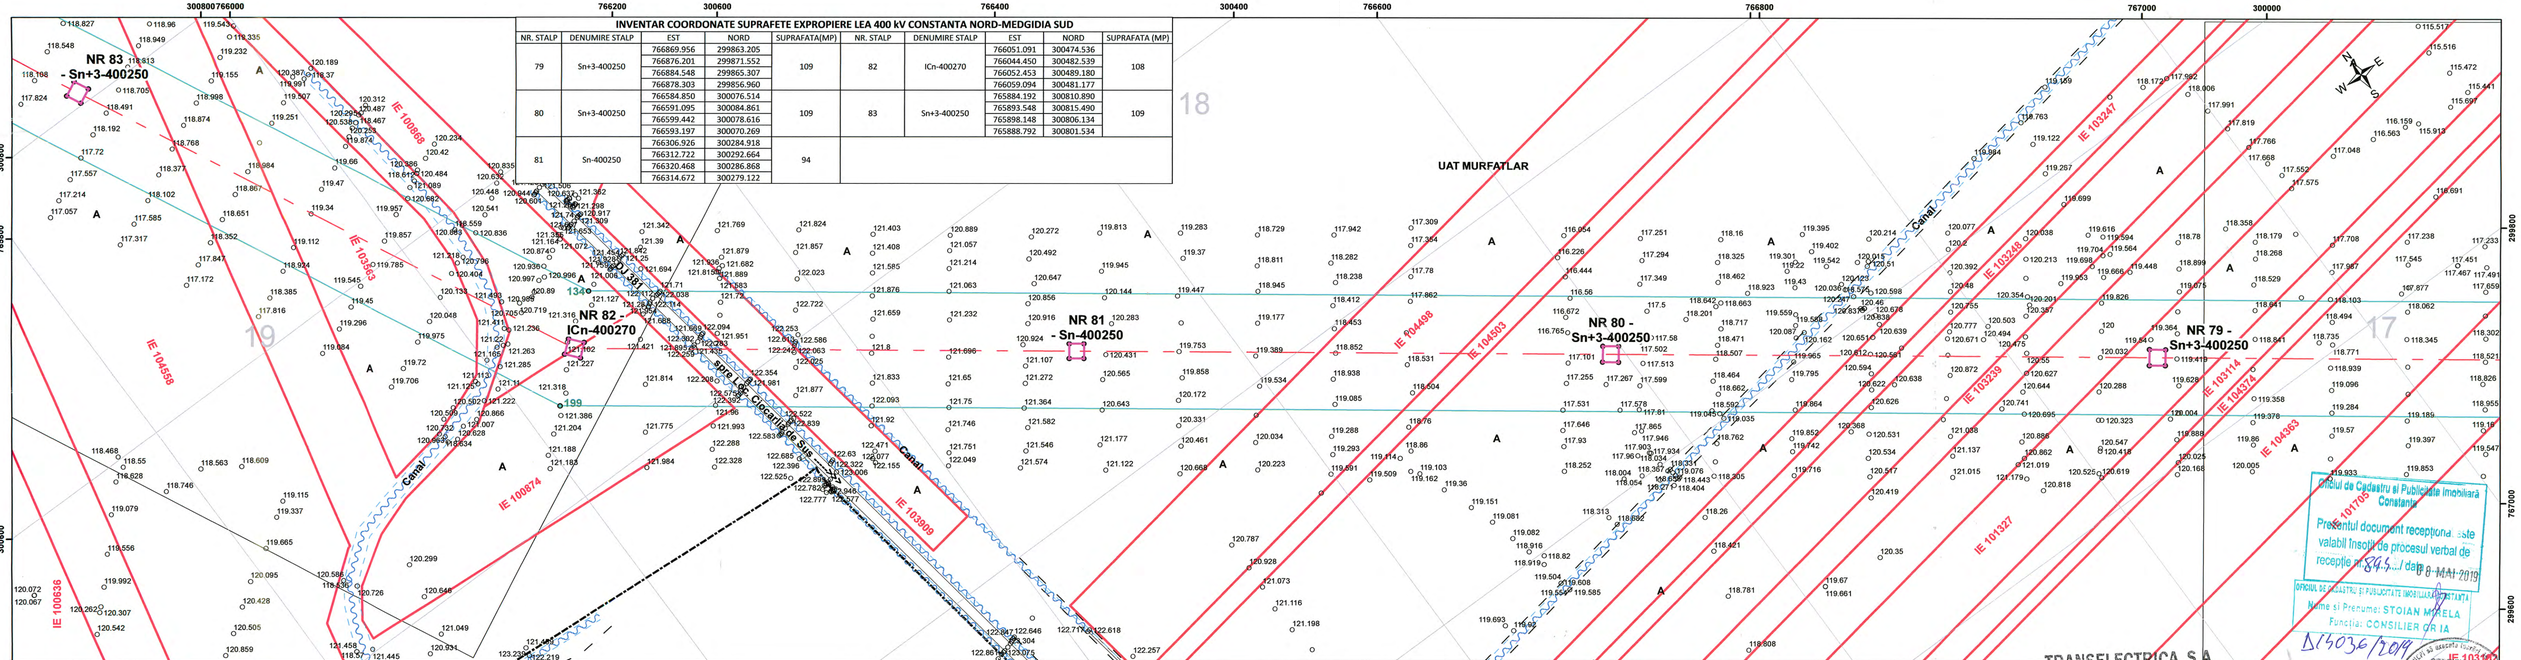

INVENTAR COORDONATE SUPRAFETE EXPROPIERE LEA 400 kV CONSTANTA NORD-MEDGIDIA SUD

NR. STALP	DENUMIRE STALP	EST	NORD	SUPRAFATA(MP)	NR. STALP	DENUMIRE STALP	EST	NORD	SUPRAFATA (MP)
79	Sn+3-400250	766869.956	299863.205	109	82	ICn-400270	766051.091	300474.536	108
		766876.201	299871.552				766044.450	300482.539	
		766884.548	299865.307				766052.453	300489.180	
		766878.303	299856.960				766059.094	300481.177	
80	Sn+3-400250	766584.850	300076.514	109	83	Sn+3-400250	765884.192	300810.890	109
		766591.095	300084.861				765893.548	300815.490	
		766599.442	300078.616				765898.148	300806.134	
		766593.197	300070.269				765888.792	300801.534	
81	Sn-400250	766306.926	300284.918	94					
		766312.722	300292.664						
		766320.468	300286.868						
		766314.672	300279.122						

Legendă


LEA400 CONSTANTA NORD-MEDGIDIA SUD(proiectata)
- LEA 400 kV CONSTANTA-MEDGIDIA (proiectata)
- LEC 400 kV CONSTANTA-MEDGIDIA (proiectata)
- Suprafata zonei studiate - 2 645 977 mp
- Puncte contur zona studiata
- Suprafata supusa exproprierii
- Imobile OCPI

RETELE EXISTENTE
- LEA 110kV
- LEA 20kV
- LEA 220kV
- LEA CF

LIMITE
- ZID DE SPRIJIN
- TALUZ SUS
- TALUZ JOS
- MARGINE SANT
- POD
- OGLINDA APA
- MARGINE DRUM
- GARD SARMA GHIMPATA
- GARD DE PLASA
- GARD METALIC
- GARD DE LEMN
- GARD BETON
- LIMITA CONVENTIONALA
- FIR SANT
- CONSTRUCTIE PROVIZORIE
- CONSTRUCTIE
- CALE FERATA
- BETON

PUNCTE RADIATE
- Ancora
- Bulon
- Borna
- Indicator
- Borna Hectometrica
- Borna Kilometrica
- NUC
- Punct masurat
- POM
- Stalp Beton
- Stalp Beton Electric
- Semafor
- Stalp Inalta Tensiune
- Stalp lemn electric
- Stalp metal
- Stalp metalic electric
- Transformator
- Vana
- LIMITE UAT
- Planse

Schema Racordare Planse
1 ÷ 26

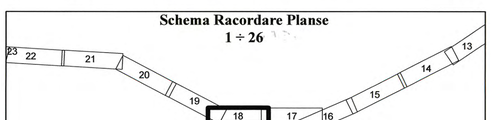


Suprafata totala a zonei studiate 2 645 977 mp

Primăria Municipiului Constanța
Oficiul de Cadastru și Publicitate Imobiliară Constanța
Prezentul document receptionat este valabil însoțit de procesul verbal de receptie nr. 845 / data 8 MAI 2019
Oficiul de Cadastru și Publicitate Imobiliară Constanța
Numele și Prenumele: STOIAN MIHAELA
Functia: CONSILIER GRAD IA
Ș 15036/2019

TRANSELECTRICA S.A.
SUCURSALA DE TRANSPORT CONSTANTA
Sandu-Gabi M.

C.N.T.E.E. TRANSELECTRICA S.A. SUCURSALA DE TRANSPORT CONSTANTA
CERTIFICAT AMPLASAMENTUL CONSTRUCTIE
Inginer Sef MIHAI VLAD
14.03.2019
Bd-ul Al. Lapusneanu nr. 195A
Bl. LAV 1
NOTA: "Zona de siguranță este de 2 x 30 metri, dreapta/stânga de axul liniei de înaltă tensiune în zonele de pădure, și de 37,5 m stânga, dreapta axul liniei de înaltă tensiune în zonele de teren agricol, conform Ordin nr. 4 din 9 martie 2007, act emis de Autoritatea Națională de Reglementare în Domeniul Energiei"

PROIECTANT GENERAL: INSTITUTUL DE STUDII ȘI PROIECTĂRI ENERGETICE PROIECTARE SI CONSULTANTA S.A.			BENEFICIAR: C.N.T.E.E. TRANSELECTRICA S.A. SUCURSALA DE TRANSPORT CONSTANTA		
Șef Proiect	Ing. I. Dobra		Data	PLAN TOPOGRAFIC LEA 400 kV dublu circuit(un circuit echipat) CONSTANTA NORD-MEDGIDIA SUD	Faza: SF final
Măsurat	Ing. G. Dobra		15.01.2019		
Desenat	Ing. A. Duță		Scara	Nr. planșa: 18	
Verificat	Ing. I. Dobra		1:2 000	Plan de situație: 841X300, Sistem de proiecție Stereo 1970, Plan de Referință Marea Neagră 1975	

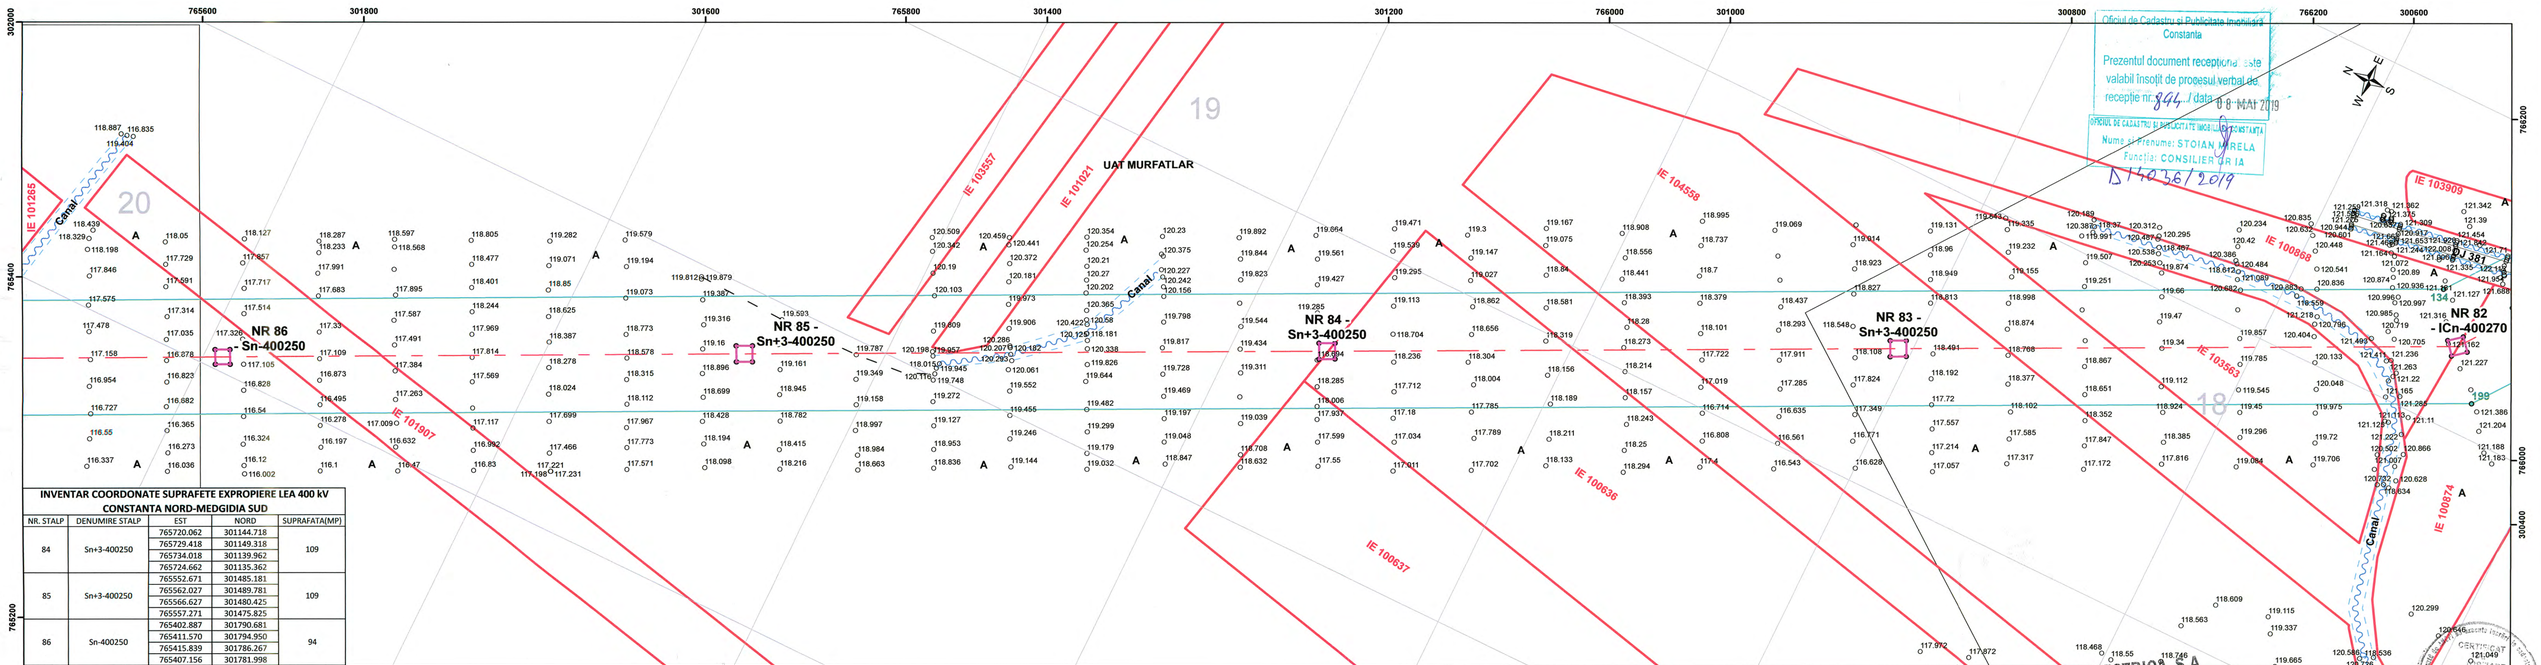

INVENTAR COORDONATE SUPRAFETE EXPROPIERE LEA 400 kV CONSTANTA NORD-MEDGIDIA SUD

NR. STALP	DENUMIRE STALP	EST	NORD	SUPRAFATA(MP)
84	Sn+3-400250	765720.062	301144.718	109
		765729.418	301149.318	
		765734.018	301139.962	
		765724.662	301135.362	
85	Sn+3-400250	765552.671	301485.181	109
		765562.027	301489.781	
		765566.627	301480.425	
		765557.271	301475.825	
86	Sn-400250	765402.887	301790.681	94
		765411.570	301794.950	
		765415.839	301786.267	
		765407.156	301781.998	

Legendă

LEA400 CONSTANTA NORD-MEDGIDIA SUD(proiectata)

- LEA 400 kV CONSTANTA-MEDGIDIA (proiectata)
- LEC 400 kV CONSTANTA-MEDGIDIA (proiectata)
- Suprafata zonei studiate - 2 645 977 mp
- Puncte contur zona studiata
- Suprafata supusa exproprierii
- Imobile OCPI

RETELE EXISTENTE

- LEA 110kV LEA 110kV
- LEA 20kV LEA 20kV
- LEA 220kV LEA 220kV
- LEA CF LEA CF


LIMITE

- ZID DE SPRIJIN
- TALUZ SUS
- TALUZ JOS
- MARGINE SANT
- POD
- OGLINDA APA
- MARGINE DRUM
- GARD SARMA GHIMPATA
- GARD DE PLASA
- GARD METALIC
- GARD DE LEMN
- GARD BETON
- LIMITA CONVENTIONALA
- FIR SANT
- CONSTRUCTIE PROVIZORIE
- CONSTRUCTIE
- CALE FERATA
- BETON

PUNCTE RADIATE

- Ancora
- Bulon
- Borna
- Indicator
- Borna Hectometrica
- Borna Kilometrica
- NUC
- Punct masurat
- POM
- Stalp Beton
- Stalp Beton Electric
- Semafor
- Stalp Inalta Tensiune
- Stalp lemn electric
- Stalp metal
- Stalp metalic electric
- Transformator
- Vana
- LIMITE UAT
- Planse

Schema Racordare Planse
1 ÷ 26

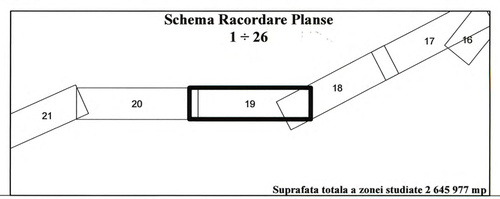


Suprafata totala a zonei studiate 2 645 977 mp

Oficiul de Cadastru și Publicitate Imobiliară Constanța
Prezentul document reprezintă o copie valabil însoțit de procesul verbal de recepție nr. 844 / data 08 MAI 2019
OFICIUL DE CADASTRU ȘI PUBLICITATE IMOBILIARĂ CONSTANȚA
Numele și Prenumele: STOIAN MIRELA
Funcția: CONSILIER DE IA
D 1076 / 2019

TRANSELECTRICA S.A.
SUCURSALA DE TRANSPORT CONSTANTA

C.N.T.E.E. TRANSELECTRICA S.A. SUCURSALA DE TRANSPORT CONSTANTA
CERTIFIC AMPLASAMENTUL ZONEI STUDIATE
Inginer Sef MIHAI VLAD
14.03.2019
NOTA: "Zona de siguranță este de 27m stânga, dreapta față de axul liniei de înaltă tensiune în zonele de pădure, și de 37,5 m stânga, dreapta față de axul liniei de înaltă tensiune în zonele de teren agricol, conform Ordin nr. 4 din 9 martie 2007, act emis de Autoritatea Națională de Reglementare în Domeniul Energiei"

PROIECTANT GENERAL: INSTITUTUL DE STUDII ȘI PROIECTĂRI ENERGETICE PROIECTARE SI CONSULTANTA S.A.			BENEFICIAR: C.N.T.E.E. TRANSELECTRICA S.A. SUCURSALA DE TRANSPORT CONSTANTA		
Șef Proiect	Ing. I. Dobra		Data	PLAN TOPOGRAFIC LEA 400 kV dublu circuit(un circuit echipat) CONSTANTA NORD-MEDGIDIA SUD privind ridicarea topografică pentru zonele de siguranță conform legii 338/2018 cu modificările și completările ulterioare	Faza: SF final
Măsurat	Ing. G. Dobra		15.01.2019		
Desenat	Ing. A. Duță		Scara	Nr. plansa: 19	
Verificat	Ing. I. Dobra		1:2 000	Plan de situație: 8413/300, Sistem de proiecție Stereo 1970, Plan de Referință Marea Neagră 1975	

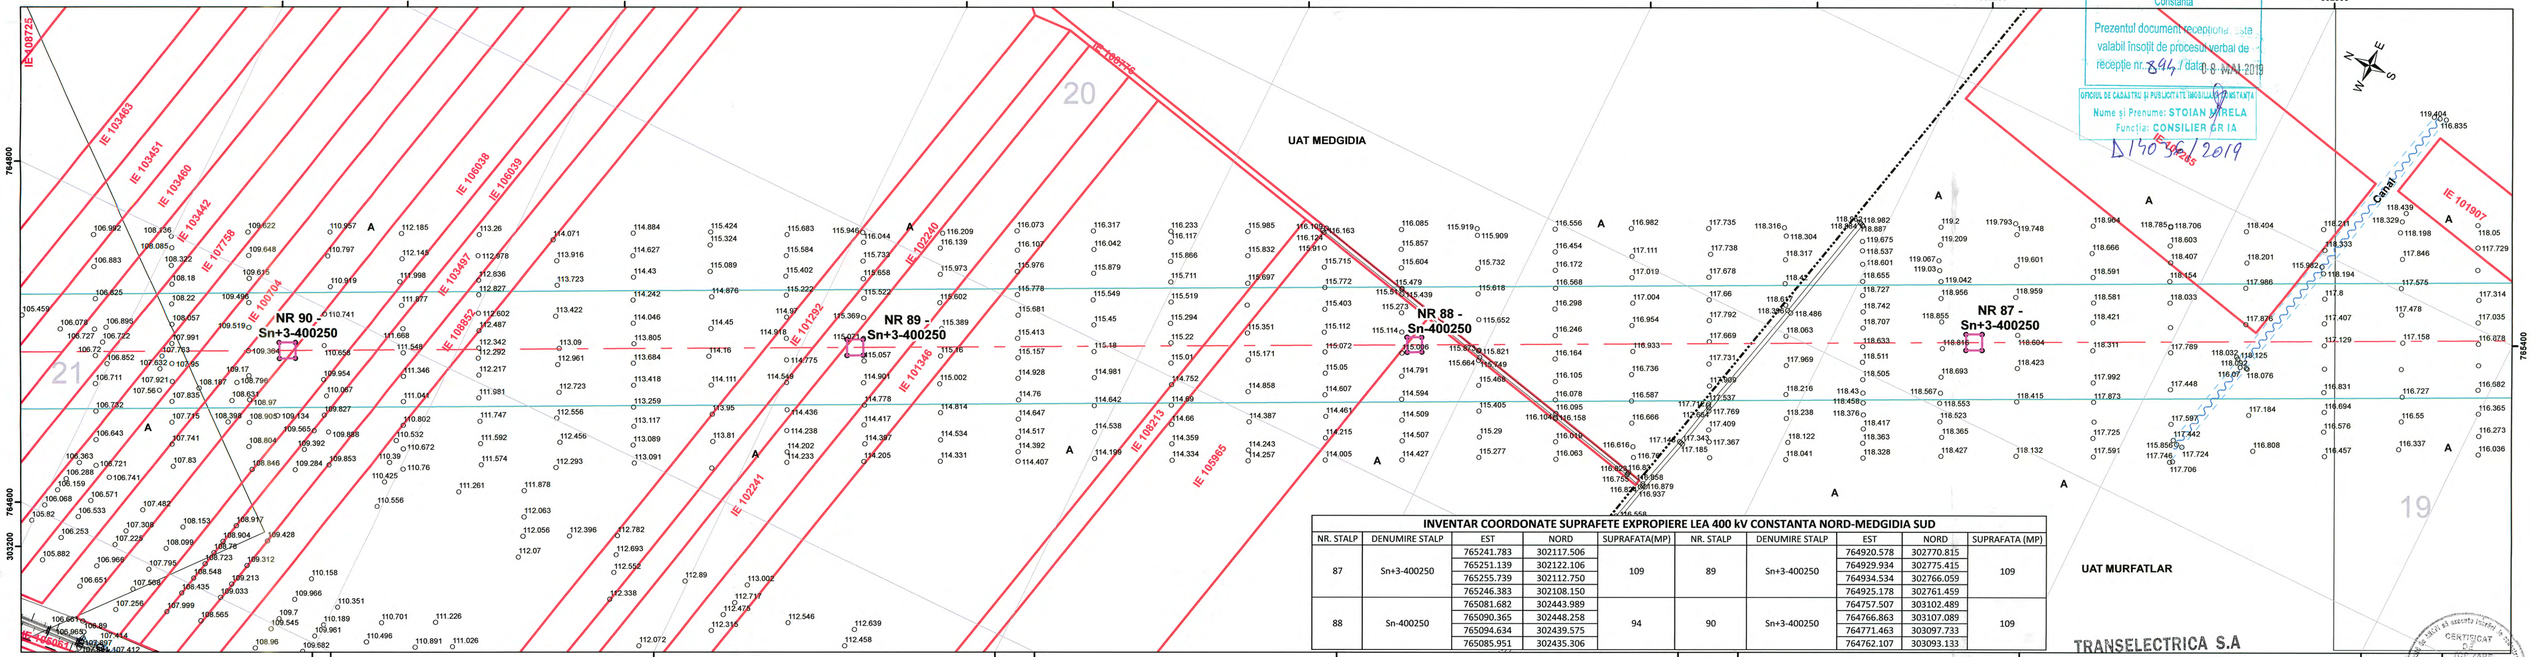

Oficiul de Cadastru si Publicitate Imobiliară Constanta

Prezentul document reprezintă o copie valabil însoțit de procesul verbal de receptie nr. 844 / data 08 MAI 2019

OFICIUL DE CADASTRU ȘI PUBLICITATE IMOBILIARĂ CONSTANȚA
Nume și Prenume: STOIAN MIRELA
Funcția: CONSILIER GRIA

Δ 1503285/2019

INVENTAR COORDONATE SUPRAFETE EXPROPIERE LEA 400 kV CONSTANTA NORD-MEDGIDIA SUD

NR. STALP	DENUMIRE STALP	EST	NORD	SUPRAFATA(MP)	NR. STALP	DENUMIRE STALP	EST	NORD	SUPRAFATA (MP)
87	Sn+3-400250	765241.783	302117.506	109	89	Sn+3-400250	764920.578	302770.815	109
		765251.139	302122.106				764929.934	302775.415	
		765255.739	302112.750				764934.534	302766.059	
		765246.383	302108.150				764925.178	302761.459	
88	Sn-400250	765081.682	302443.989	94	90	Sn+3-400250	764757.507	303102.489	109
		765090.365	302448.258				764766.863	303107.089	
		765094.634	302439.575				764771.463	303097.733	
		765085.951	302435.306				764762.107	303093.133	

Legendă


LEA400 CONSTANTA NORD-MEDGIDIA SUD(proiectata)
- LEA 400 kV CONSTANTA-MEDGIDIA (proiectata)
- LEC 400 kV CONSTANTA-MEDGIDIA (proiectata)
- Suprafata zonei studiate - 2 645 977 mp
- Puncte contur zona studiata
- Suprafata supusa exproprierii
- Imobile OCPI

RETELE EXISTENTE
- LEA 110kV LEA 110kV
- LEA 220kV LEA 220kV
- LEA CF

LIMITE
- ZID DE SPRIJIN
- TALUZ SUS
- TALUZ JOS
- MARGINE SANT
- POD
- OGLINDA APA
- MARGINE DRUM
- GARD SARMA GHIMPATA
- GARD DE PLASA
- GARD METALIC
- GARD DE LEMN
- GARD BETON
- LIMITA CONVENTIONALA
- FIR SANT
- CONSTRUCTIE PROVIZORIE
- CONSTRUCTIE
- CALE FERATA
- BETON

PUNCTE RADIATE
- Ancora
- Bulon
- Borna
- Indicator
- Borna Hectometrica
- Borna Kilometrica
- NUC
- Punct masurat
- POM
- Stalp Beton
- Stalp Beton Electric
- Semafor
- Stalp Inalta Tensiune
- Stalp lemn electric
- Stalp metal
- Stalp metalic electric
- Transformator
- Vana
- LIMITE UAT
- Planse

Schema Racordare Planse
1 ÷ 26

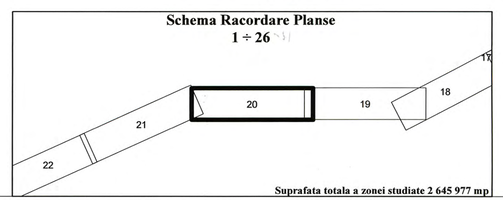


Suprafata totala a zonei studiate 2 645 977 mp

TRANSELECTRICA S.A.
SUCURSALA DE TRANSPORT CONSTANTA

C.N.T.E.E. TRANSELECTRICA S.A., SUCURSALA DE TRANSPORT CONSTANTA
CERTIFIC AMPLASAMENTUL ZONEI STUDIATE
Inginer Sef MIHAI VLAD B-dul Al. Lapusneanu nr. 185 A Bl. LAV 1
14.03.2019
NOTA: "Zona de siguranță este de 37,5 metri de o parte și de alta a axului liniei de înaltă tensiune în zonele de pădure și de 37,5 m stânga, dreapta față de axul liniei de înaltă tensiune în zonele de teren agricol, conform Ordin nr. 4 din 9 martie 2007, act emis de Autoritatea Națională de Reglementare în Domeniul Energiei"

PROIECTANT GENERAL: INSTITUTUL DE STUDII ȘI PROIECTĂRI ENERGETICE PROIECTARE SI CONSULTANTA S.A.			BENEFICIAR: C.N.T.E.E. TRANSELECTRICA S.A. SUCURSALA DE TRANSPORT CONSTANTA		
Şef Proiect	Ing. I. Dobra		Data	PLAN TOPOGRAFIC LEA 400 kV dublu circuit(un circuit echipat) CONSTANTA NORD-MEDGIDIA SUD privind stabilirea zonei pentru care se instituie regimul de restricții conform Legii 255/2010 cu modificările și completările ulterioare	Faza: SF final
Măsurat	Ing. G. Dobra		15.01.2019		
Desenat	Ing. A. Duță		Scara	Nr. plansa: 20	
Verificat	Ing. I. Dobra		1:2 000	Plan de situație: 841X300, Sistem de proiecție Stereo 1970, Plan de Referință Marea Neagră 1975	

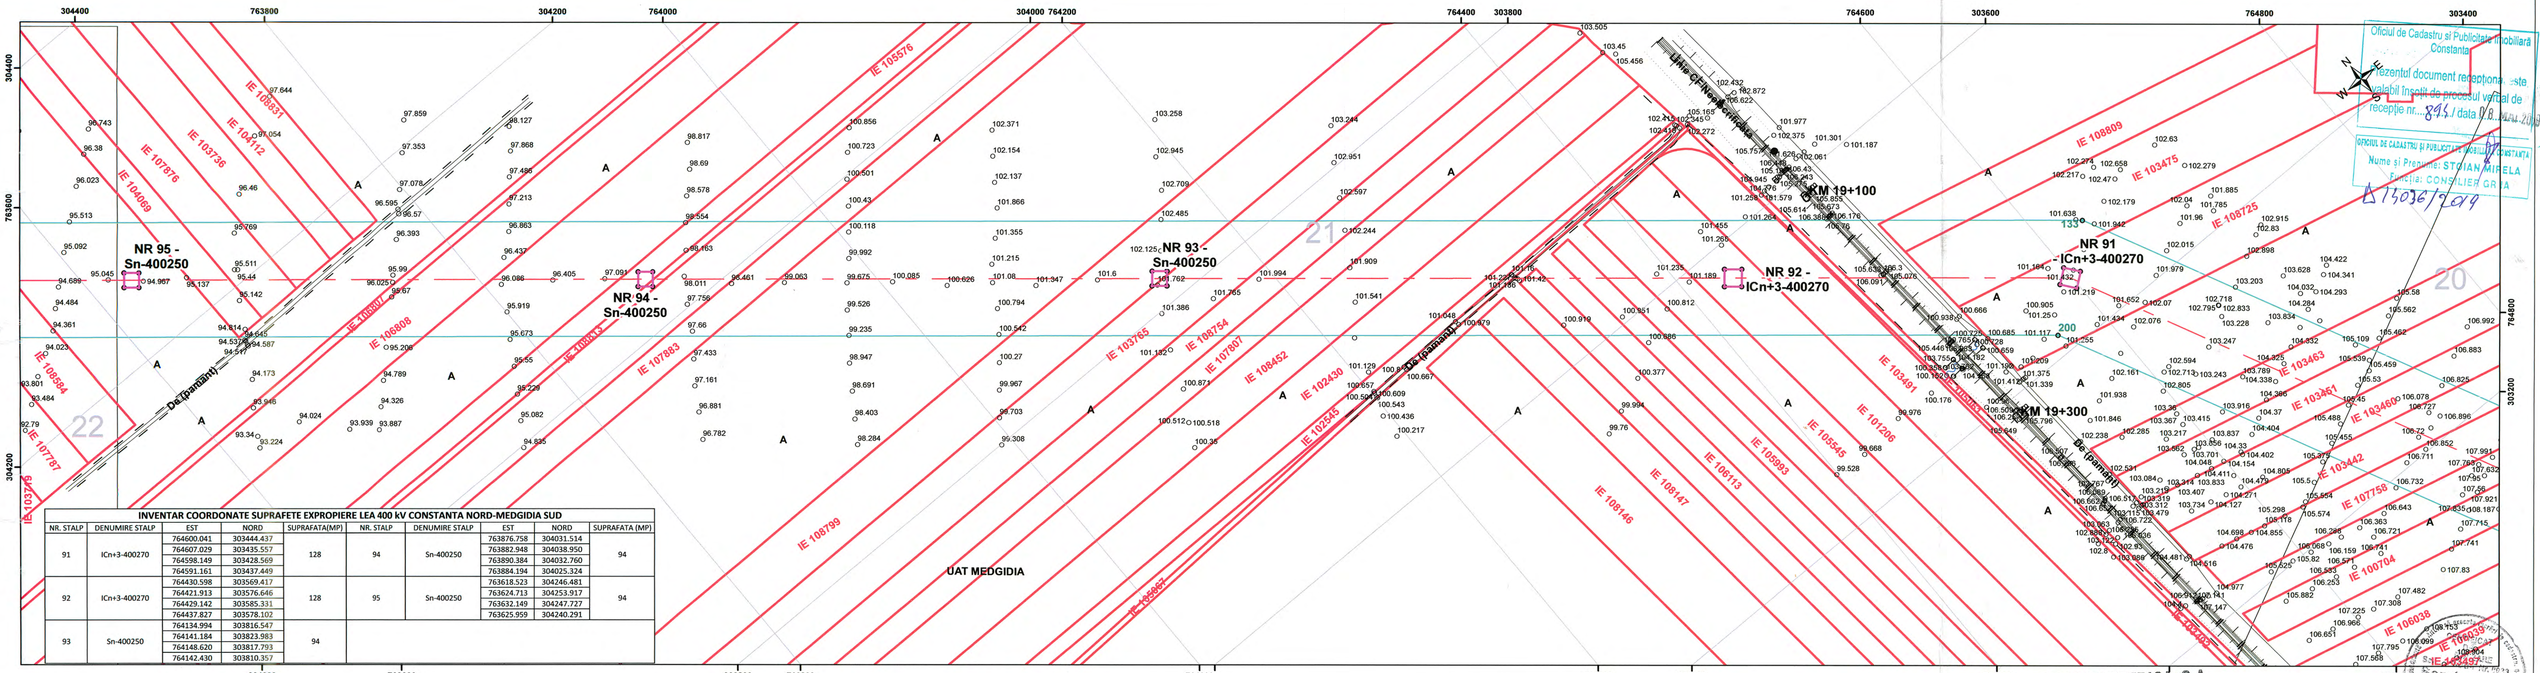

INVENTAR COORDONATE SUPRAFETE EXPROPIERE LEA 400 kV CONSTANTA NORD-MEDGIDIA SUD								
NR. STALP	DENUMIRE STALP	EST	NORD	SUPRAFATA(MP)	NR. STALP	DENUMIRE STALP	EST	NORD	SUPRAFATA (MP)
91	ICn+3-400270	304444.437	764600.041	128	94	Sn-400250	763876.758	304031.514	94
		304435.557	764607.029				763882.948	304038.950	
		303428.569	764598.149				763890.384	304032.760	
		303437.449	764591.161				763884.194	304025.324	
92	ICn+3-400270	303569.417	764430.598	128	95	Sn-400250	763618.523	304246.481	94
		303576.646	764421.913				763624.713	304253.917	
		303585.331	764429.142				763632.149	304247.727	
		303578.102	764437.827				763625.959	304240.291	
93	Sn-400250	303816.547	764134.994	94					
		303823.983	764141.184						
		303817.793	764148.620						
		303810.357	764142.430						

Legendă

LEA400 CONSTANTA NORD-MEDGIDIA SUD(proiectata)

- LEA 400 kV CONSTANTA-MEDGIDIA (proiectata)
- LEC 400 kV CONSTANTA-MEDGIDIA (proiectata)
- Suprafata zonei studiate - 2 645 977 mp
- Puncte contur zona studiata
- Suprafata supusa exproprierii
- Imobile OCPI

RETELE EXISTENTE

- LEA 110kV
- LEA 20kV
- LEA 220kV
- LEA CF


LIMITE

- ZID DE SPRIJIN
- TALUZ SUS
- TALUZ JOS
- MARGINE SANT
- POD
- OGLINDA APA
- MARGINE DRUM
- GARD SARMA GHIMPATA
- GARD DE PLASA
- GARD METALIC
- GARD DE LEMN
- GARD BETON
- LIMITA CONVENTIONALA
- FIR SANT
- CONSTRUCTIE PROVIZORIE
- CONSTRUCTIE
- CALE FERATA
- BETON

PUNCTE RADIATE

- Ancora
- Bulon
- Borna
- Indicator
- Borna Hectometrica
- Borna Kilometrica
- NUC
- Punct masurat
- POM
- Stalp Beton
- Stalp Beton Electric
- Semafor
- Stalp Inalta Tensiune
- Stalp lemn electric
- Stalp metal
- Stalp metalic electric
- Transformator
- Vana
- LIMITE UAT
- Planse

Schema Racordare Planse
1 ÷ 26

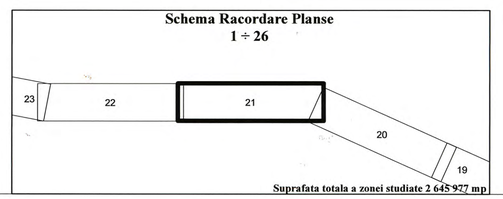


Suprafata totala a zonei studiate 2 645 977 mp

TRANSELECTRICA S.A.
SUCURSALA DE TRANSPORT CONSTANTA
CONSTANTA
1964

C.N.T.E.E. TRANSELECTRICA S.A. - SUCURSALA DE TRANSPORT CONSTANTA
CERTIFIC AMPLASAMENTUL CONSTRUCTIEI
Inginer Sef MIHAI VLAD
14.03.2019
NOTA: "Zona de siguranta este de 37 m stanga si dreapta fata de axul liniei de inalta tensiune in zonele de padure, si de 37,5 m stanga, dreapta fata de axul liniei de inalta tensiune in zonele de teren agricol, conform Ordin nr. 4 din 9 martie 2011 al Autoritatea Națională de Reglementare în Domeniul Energiei"

PROIECTANT GENERAL: INSTITUTUL DE STUDII ȘI PROIECTĂRI ENERGETICE PROIECTARE SI CONSULTANTA S.A.			BENEFICIAR: C.N.T.E.E. TRANSELECTRICA S.A. SUCURSALA DE TRANSPORT CONSTANTA		
Șef Proiect	Ing. I. Dobra		Data	PLAN TOPOGRAFIC LEA 400 kV dublu circuit(un circuit echipat) CONSTANTA NORD-MEDGIDIA SUD	Faza: SF final
Măsurat	Ing. G. Dobra		15.01.2019		
Desenat	Ing. A. Duță		Scara	Nr. plansa: 21	
Verificat	Ing. I. Dobra		1:2 000	Plan de situație: 841X300, Sistem de proiecție Stereo 1970, Plan de Referință Marea Neagră 1975	

126

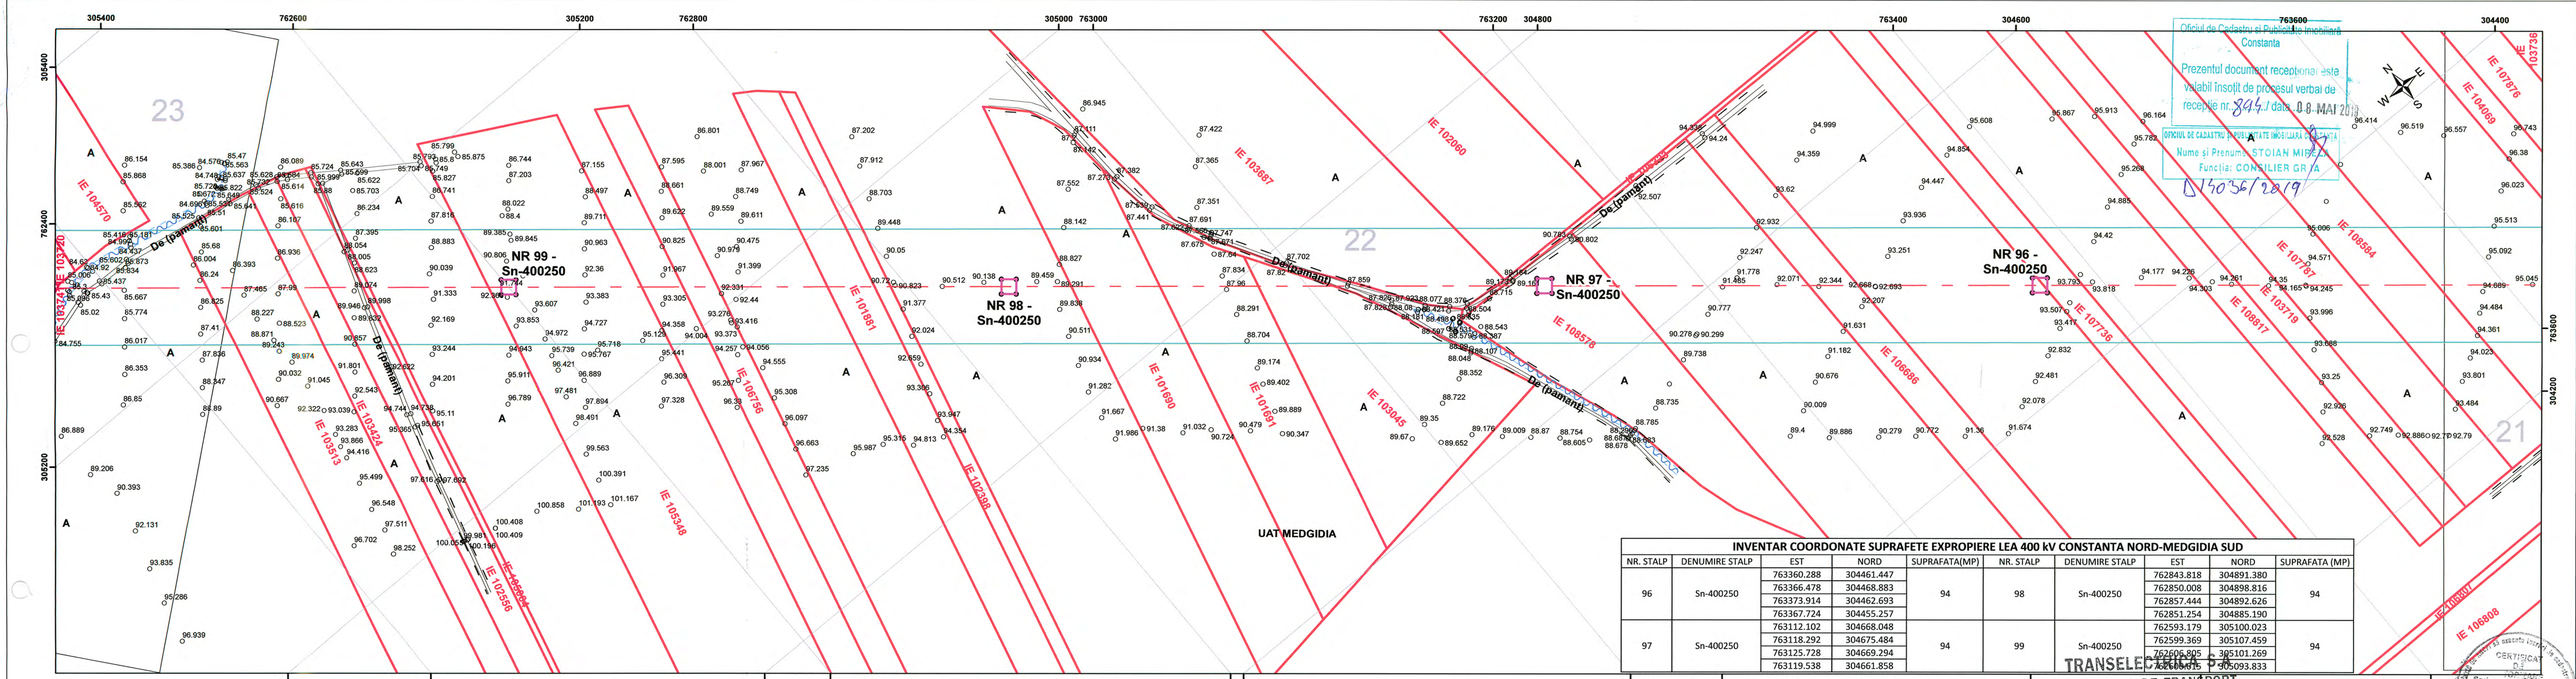

Oficiul de Cadastru si Publicitate Imobiliara Constanta

Prezentul document receptionat este valabil insotit de procesul verbal de receptie nr. 844 / data 08 MAI 2019

OFICIUL DE CADASTRU SI PUBLICITATE IMOBILIARA CONSTANTA
Nume si Prenume: STOIAN MIREA
Functia: CONSILIER GR.IA

D 10536/2019

INVENTAR COORDONATE SUPRAFETE EXPROPIERE LEA 400 kV CONSTANTA NORD–MEDGIDIA SUD

NR. STALP	DENUMIRE STALP	EST	NORD	SUPRAFATA(MP)	NR. STALP	DENUMIRE STALP	EST	NORD	SUPRAFATA (MP)
							762843.818	304891.380	
96	Sn-400250	763360.288	304461.447				762850.008	304898.816	94
		763366.478	304468.883	94	98	Sn-400250	762857.444	304892.626	
		763373.914	304462.693				762851.254	304885.190	
		763367.724	304455.257				762593.179	305100.023	
97	Sn-400250	763112.102	304668.048				762599.369	305107.459	
		763118.292	304675.484	94	99	Sn-400250	762606.805	305101.269	94
		763125.728	304669.294				762600.615	305093.833	
		763119.538	304661.858						

TRANSELECTRICA S.A. SUCURSALA DE TRANSPORT CONSTANTA
CERTIFICAT DE ÎNREGISTRARE

Legendă


LEA400 CONSTANTA NORD-MEDGIDIA SUD(proiectata)
- LEA 400 kV CONSTANTA-MEDGIDIA (proiectata)
- LEC 400 kV CONSTANTA-MEDGIDIA (proiectata)
- Suprafata zonei studiate - 2 645 977 mp
- Puncte contur zona studiata
- Suprafata supusa expropierii
- Imobile OCPI

RETELE EXISTENTE
- LEA 110kV
- LEA 20kV
- LEA 220kV
- LEA CF

LIMITE
- ZID DE SPRIJIN
- TALUZ SUS
- TALUZ JOS
- MARGINE SANT
- POD
- OGLINDA APA
- MARGINE DRUM
- GARD SARMA GHIMPATA
- GARD DE PLASA
- GARD METALIC
- GARD DE LEMN
- GARD BETON
- LIMITA CONVENTIONALA
- FIR SANT
- CONSTRUCTIE PROVIZORIE
- CONSTRUCTIE
- CALE FERATA
- BETON

PUNCTE RADIATE
- Ancora
- Bulon
- Borna
- Indicator
- Borna Hectometrica
- Borna Kilometrica
- NUC
- Punct masurat
- POM
- Stalp Beton
- Stalp Beton Electric
- Semafor
- Stalp Inalta Tensiune
- Stalp lemn electric
- Stalp metal
- Stalp metalic electric
- Transformator
- Vana
- LIMITE UAT
- Planse


Schema Racordare Planse
1 ÷ 26

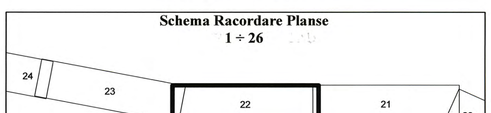

Suprafata totala a zonei studiate 2 645 977 mp

SUCURSALA DE TRANSPORT CONSTANTA
C.N.T.E.E. TRANSELECTRICA S.A. SUCURSALA DE TRANSPORT CONSTANTA
CERTIFIC AMPLASAMENTUL ZONEI STUDIATE
Inginer Sef MIHAI BUTU Bd. Al. Lapusneanu nr. 2B
14.03.2019 BL. LAV 3
NOTA: "Zona de siguranta LEA 400 kV este dreapta față de axul liniei de înaltă tensiune în zonele de pădure și de 37,5 m stânga, dreapta față de axul liniei de înaltă tensiune în zonele de teren agricol, conform Ordin nr. 4 din 9 martie 2007, act emis de Autoritatea Națională de Reglementare în Domeniul Energiei"

PROIECTANT GENERAL: INSTITUTUL DE STUDII ŞI PROIECTĂRI ENERGETICE PROIECTARE SI CONSULTANTA S.A.			BENEFICIAR: C.N.T.E.E. TRANSELECTRICA S.A. SUCURSALA DE TRANSPORT CONSTANTA		
Şef Proiect	Ing. I. Dobra		Data	PLAN TOPOGRAFIC LEA 400 kV dublu circuit(un circuit echipat) CONSTANTA NORD-MEDGIDIA SUD	Faza: SF final
Măsurat	Ing. G. Dobra		15.01.2019		
Desenat	Ing. A. Duţă		Scara	Nr. planse: 22	
Verificat	Ing. I. Dobra		1:2 000	Plan de situaţie: 841X300, Sistem de proiecţie Stereo 1970, Plan de Referinţă Marea Neagră 1975	

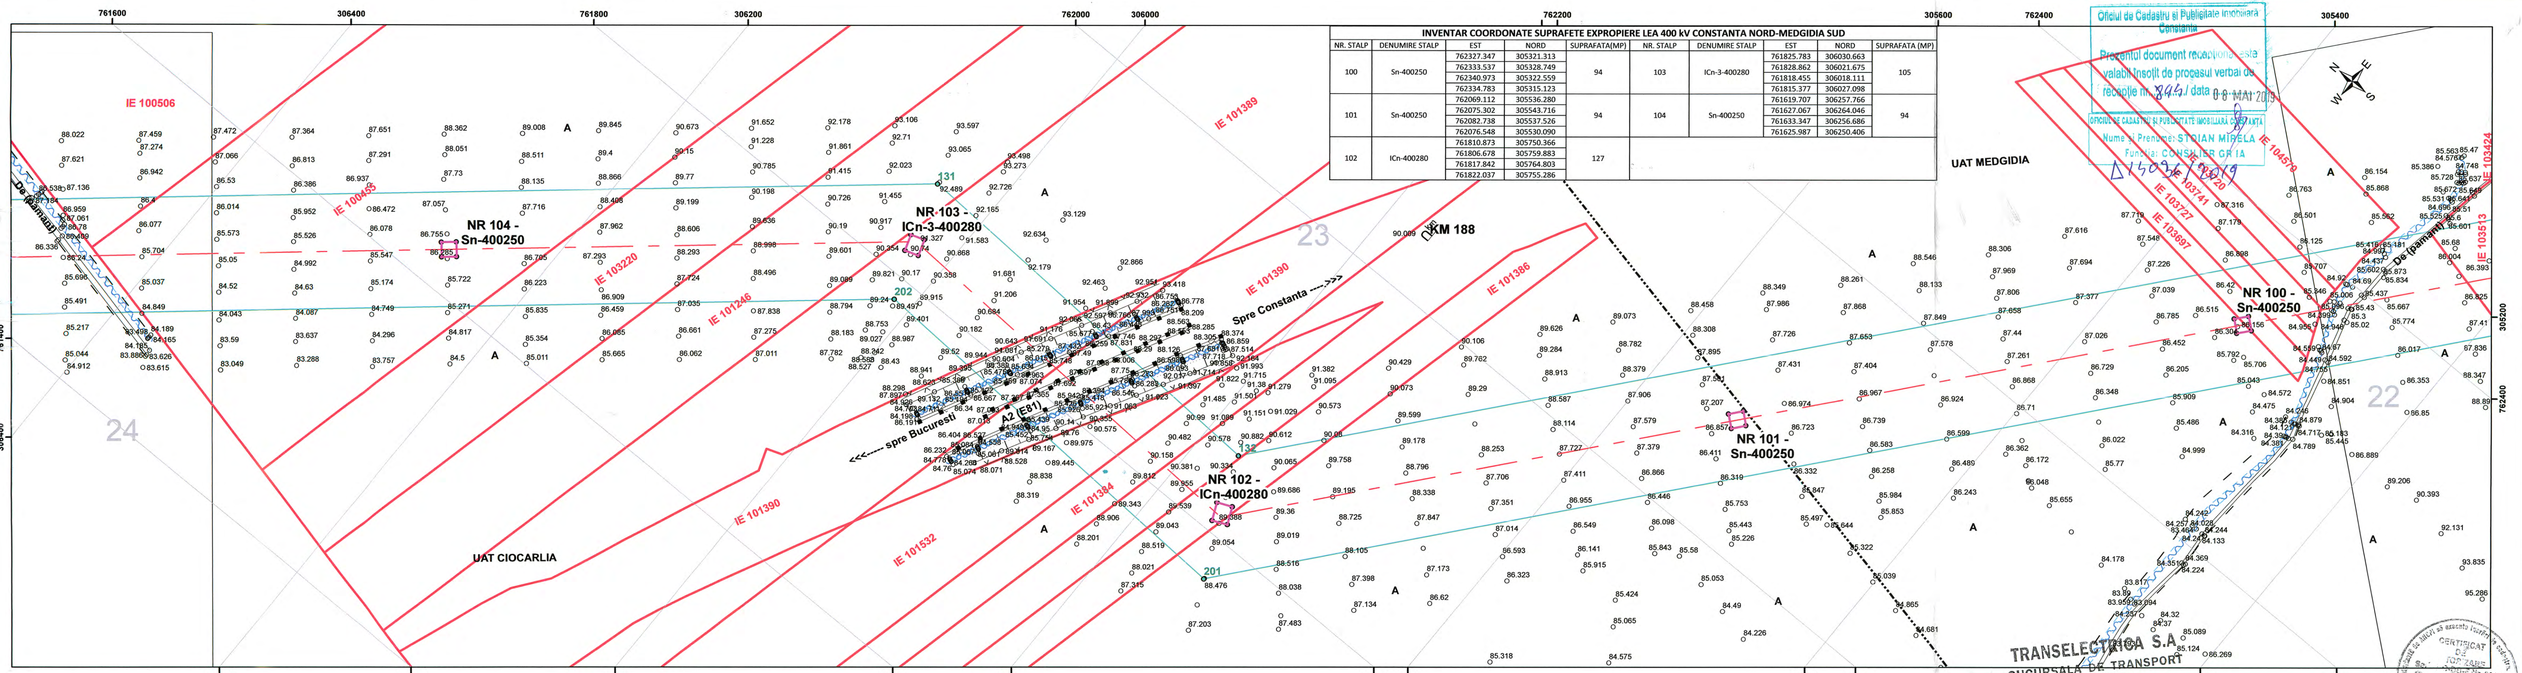

INVENTAR COORDONATE SUPRAFETE EXPROPIERE LEA 400 kV CONSTANTA NORD-MEDGIDIA SUD

NR. STALP	DENUMIRE STALP	EST	NORD	SUPRAFATA(MP)	NR. STALP	DENUMIRE STALP	EST	NORD	SUPRAFATA (MP)
100	Sn-400250	762327.347	305321.313	94	103	ICn-3-400280	761825.783	306030.663	105
		762333.537	305328.749				761828.862	306021.675	
		762340.973	305322.559				761818.455	306018.111	
		762334.783	305315.123				761815.377	306027.098	
101	Sn-400250	762069.112	305536.280	94	104	Sn-400250	761619.707	306257.766	94
		762075.302	305543.716				761627.067	306264.046	
		762082.738	305537.526				761633.347	306256.686	
		762076.548	305530.090				761625.987	306250.406	
102	ICn-400280	761810.873	305750.366	127					
		761806.678	305759.883						
		761817.842	305764.803						
		761822.037	305755.286						

Oficiul de Cadastru si Publicitate Imobiliara Constanta
Prezentul document reprezinta o copie valabila insotit de procesul verbal de receptie nr. 844/ data 08 MAI 2019
OFICIUL DE CADASTRU SI PUBLICITATE IMOBILIARA CONSTANTA
Numele si Prenumele: STEFAN MIRELA
Functia: CONSILIER GR IA
Semnatura: [illegible]

Legendă

LEA400 CONSTANTA NORD-MEDGIDIA SUD(proiectata)

- LEA 400 kV CONSTANTA-MEDGIDIA (proiectata)
- LEC 400 kV CONSTANTA-MEDGIDIA (proiectata)
- Suprafata zonei studiate - 2 645 977 mp
- Puncte contur zona studiata
- Suprafata supusa exproprierii
- Imobile OCPI

RETELE EXISTENTE

- LEA 110kV
- LEA 20kV
- LEA 220kV
- LEA CF


LIMITE

- ZID DE SPRIJIN
- TALUZ SUS
- TALUZ JOS
- MARGINE SANT
- POD
- OGLINDA APA
- MARGINE DRUM
- GARD SARMA GHIMPATA
- GARD DE PLASA
- GARD METALIC
- GARD DE LEMN
- GARD BETON
- LIMITA CONVENTIONALA
- FIR SANT
- CONSTRUCTIE PROVIZORIE
- CONSTRUCTIE
- CALE FERATA
- BETON

PUNCTE RADIATE

- Ancora
- Bulon
- Borna
- Indicator
- Borna Hectometrica
- Borna Kilometrica
- NUC
- Punct masurat
- POM
- Stalp Beton
- Stalp Beton Electric
- Semafor
- Stalp Inalta Tensiune
- Stalp lemn electric
- Stalp metal
- Stalp metalic electric
- Transformator
- Vana
- LIMITE UAT
- Planse

Schema Racordare Planse
1 ÷ 26

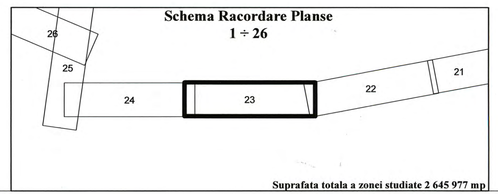


Suprafata totala a zonei studiate 2 645 977 mp

C.N.T.E.E. TRANSELECTRICA S.A. - SUCURSALA DE TRANSPORT CONSTANTA
CERTIFIC AMPLASAMENTUL ZONEI STUDIATE
Inginer Sef MIHAI VLAD
14.03.2019
NOTA: "Zona de siguranță este de 27 m stânga, dreapta față de axul liniei de înaltă tensiune în zonele de pădure, și de 37,5 m stânga, dreapta față de axul liniei de înaltă tensiune în zonele de teren agricol, conform Ordin nr. 4 din 9 martie 2007, act emis de Autoritatea Națională de Reglementare în Domeniul Energiei"

PROIECTANT GENERAL: INSTITUTUL DE STUDII ŞI PROIECTĂRI ENERGETICE PROIECTARE SI CONSULTANTA S.A.			BENEFICIAR: C.N.T.E.E. TRANSELECTRICA S.A. SUCURSALA DE TRANSPORT CONSTANTA		
Şef Proiect	Ing. I. Dobra		Data	PLAN TOPOGRAFIC LEA 400 kV dublu circuit(un circuit echipat) CONSTANTA NORD-MEDGIDIA SUD pentru imobilele care fac obiectul dosarului de expropriere conform Legii 255/2010 cu modificările și completările ulterioare	Faza: SF final
Măsurat	Ing. G. Dobra		15.01.2019		
Desenat	Ing. A. Duță		Scara	Nr. plansa: 23	
Verificat	Ing. I. Dobra		1:2 000	Plan de situație: 841X300, Sistem de proiecție Stereo 1970, Plan de Referință Marea Neagră 1975	

TRANSELECTRICA S.A.
SUCURSALA DE TRANSPORT
CONSTANTA
CERTIFICAT
ISO 14001
ISO 9001
OHSAS 18001
Bureau Veritas Certification

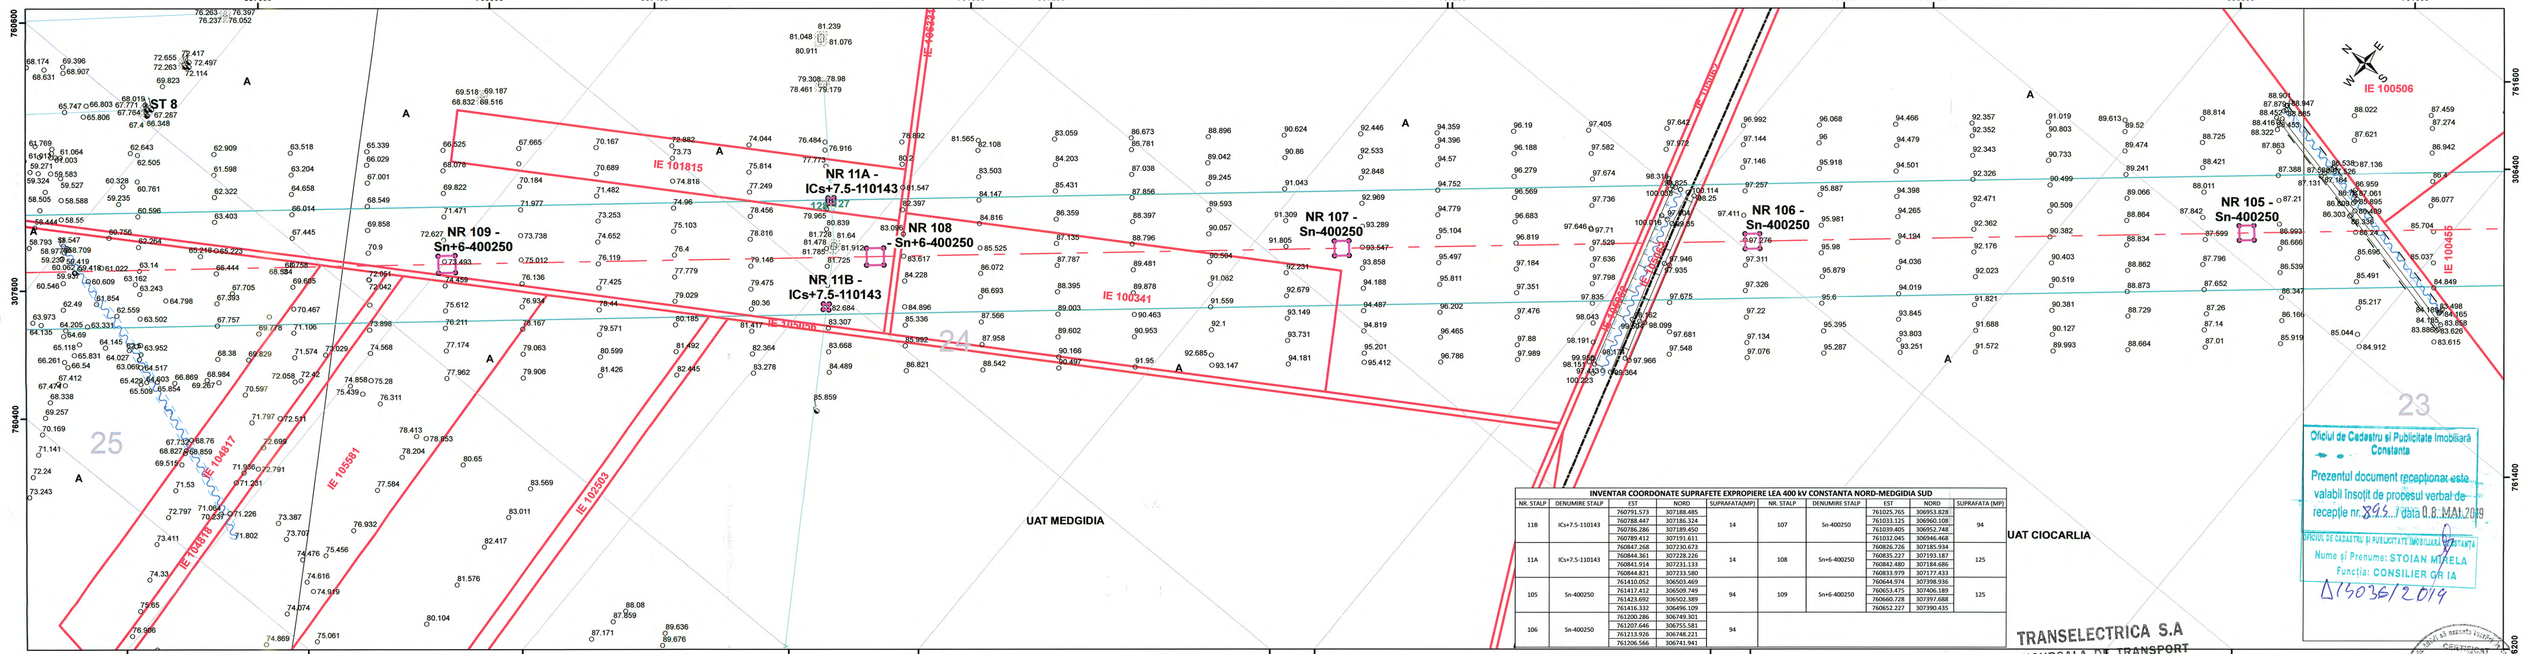

INVENTAR COORDONATE SUPRAFETE EXPROPRIERE LEA 400 kV CONSTANTA NORD-MEDGIDIA SUD

NR. STALP	DENUMIRE STALP	EST	NORD	SUPRAFATA(MP)	NR. STALP	DENUMIRE STALP	EST	NORD	SUPRAFATA (MP)
							761025.765	306953.828	
11B	ICs+7.5-110143	760788.447	307186.324	14	107	Sn-400250	761033.125	306960.108	94
		760788.286	307189.450				761039.405	306952.748	
		760789.412	307191.611				761032.045	306946.468	
		760847.368	307230.673				760826.726	307185.934	
11A	ICs+7.5-110143	760844.361	307228.226	14	108	Sn+6-400250	760835.227	307193.187	125
		760841.914	307231.133				760842.480	307184.686	
		760844.821	307233.580				760833.979	307177.433	
		761410.052	306503.469				760644.974	307398.936	
105	Sn-400250	761417.412	306509.749	94	109	Sn+6-400250	760653.475	307406.189	125
		761423.692	306502.389				760660.728	307397.688	
		761416.332	306496.109				760652.227	307390.435	
		761200.286	306749.301						
106	Sn-400250	761207.646	306755.581	94					
		761213.926	306748.221						
		761206.566	306741.941						

Legendă

LEA400 CONSTANTA NORD-MEDGIDIA SUD(proiectata)

- LEA 400 kV CONSTANTA-MEDGIDIA (proiectata)
- LEC 400 kV CONSTANTA-MEDGIDIA (proiectata)
- Suprafata zonei studiate - 2 645 977 mp
- Puncte contur zona studiata
- Suprafata supusa exproprierii
- Imobile OCPI

RETELE EXISTENTE

- LEA 110kV — LEA 110kV
- LEA 20 kV — LEA 20kV
- LEA 220kV — LEA 220kV
- LEA CF — LEA CF


LIMITE

- ZID DE SPRIJIN
- TALUZ SUS
- TALUZ JOS
- MARGINE SANT
- POD
- OGLINDA APA
- MARGINE DRUM
- GARD SARMA GHIMPATA
- GARD DE PLASA
- GARD METALIC
- GARD DE LEMN
- GARD BETON
- LIMITA CONVENTIONALA
- FIR SANT
- CONSTRUCTIE PROVIZORIE
- CONSTRUCTIE
- CALE FERATA
- BETON

PUNCTE RADIATE

- Ancora
- Bulon
- Borna
- Indicator
- Borna Hectometrica
- Borna Kilometrica
- NUC
- Punct masurat
- POM
- Stalp Beton
- Stalp Beton Electric
- Semafor
- Stalp Inalta Tensiune
- Stalp lemn electric
- Stalp metal
- Stalp metalic electric
- Transformator
- Vana
- LIMITE UAT
- Planse

Schema Racordare Planse

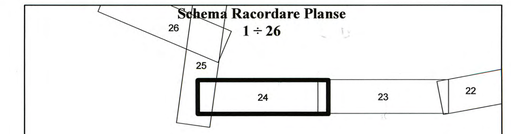

Suprafata totala a zonei studiate 2 645 977 mp

Oficiul de Cadastru si Publicitate Imobiliara Constanta

Prezentul document receptionat este valabil insotit de procesul verbal de receptie nr. 845 / data 08 MAI 2019


OFICIUL DE CADASTRU ȘI PUBLICITATE IMOBILIARĂ CONSTANȚA
Nume și Prenume: STOIAN MIRELA
Funcția: CONSILIER GR IA
Δ15036/2019

TRANSELECTRICA S.A.
SUCURSALA DE TRANSPORT
CONSTANȚA
Cod 900472 Loc. Constanța
Bl. LAV 1

C.N.T.E.E. TRANSELECTRICA S.A. SUCURSALA DE TRANSPORT CONSTANTA
CERTIFIC AMPLASAMENTUL ZONEI STUDIATE
Inginer Sef MIHAI LAD
14.03.2019
NOTA: "Zona de siguranță de 27 m stânga, dreapta față de axul liniei de înaltă tensiune în zonele de padure, și de 37,5 m stânga, dreapta față de axul liniei de înaltă tensiune în zonele de teren agricol, conform Ordin nr. 4 din 9 martie 2007, act emis de Autoritatea Națională de Reglementare în Domeniul Energiei"

PROIECTANT GENERAL: INSTITUTUL DE STUDII ȘI PROIECTĂRI ENERGETICE PROIECTARE SI CONSULTANTA S.A.			BENEFICIAR: C.N.T.E.E. TRANSELECTRICA S.A. SUCURSALA DE TRANSPORT CONSTANTA		
Șef Proiect	Ing. I. Dobra		Data	PLAN TOPOGRAFIC LEA 400 kV dublu circuit(un circuit echipat) CONSTANȚA NORD-MEDGIDIA SUD	Faza: SF final
Măsurat	Ing. G. Dobra		15.01.2019		
Desenat	Ing. A. Duță		Scara	Nr. planșa: 24	
Verificat	Ing. I. Dobra		1:2 000	Plan de situație: 84IX300, Sistem de proiecție Stereo 1970, Plan de Referință Marea Neagră 1975	

129

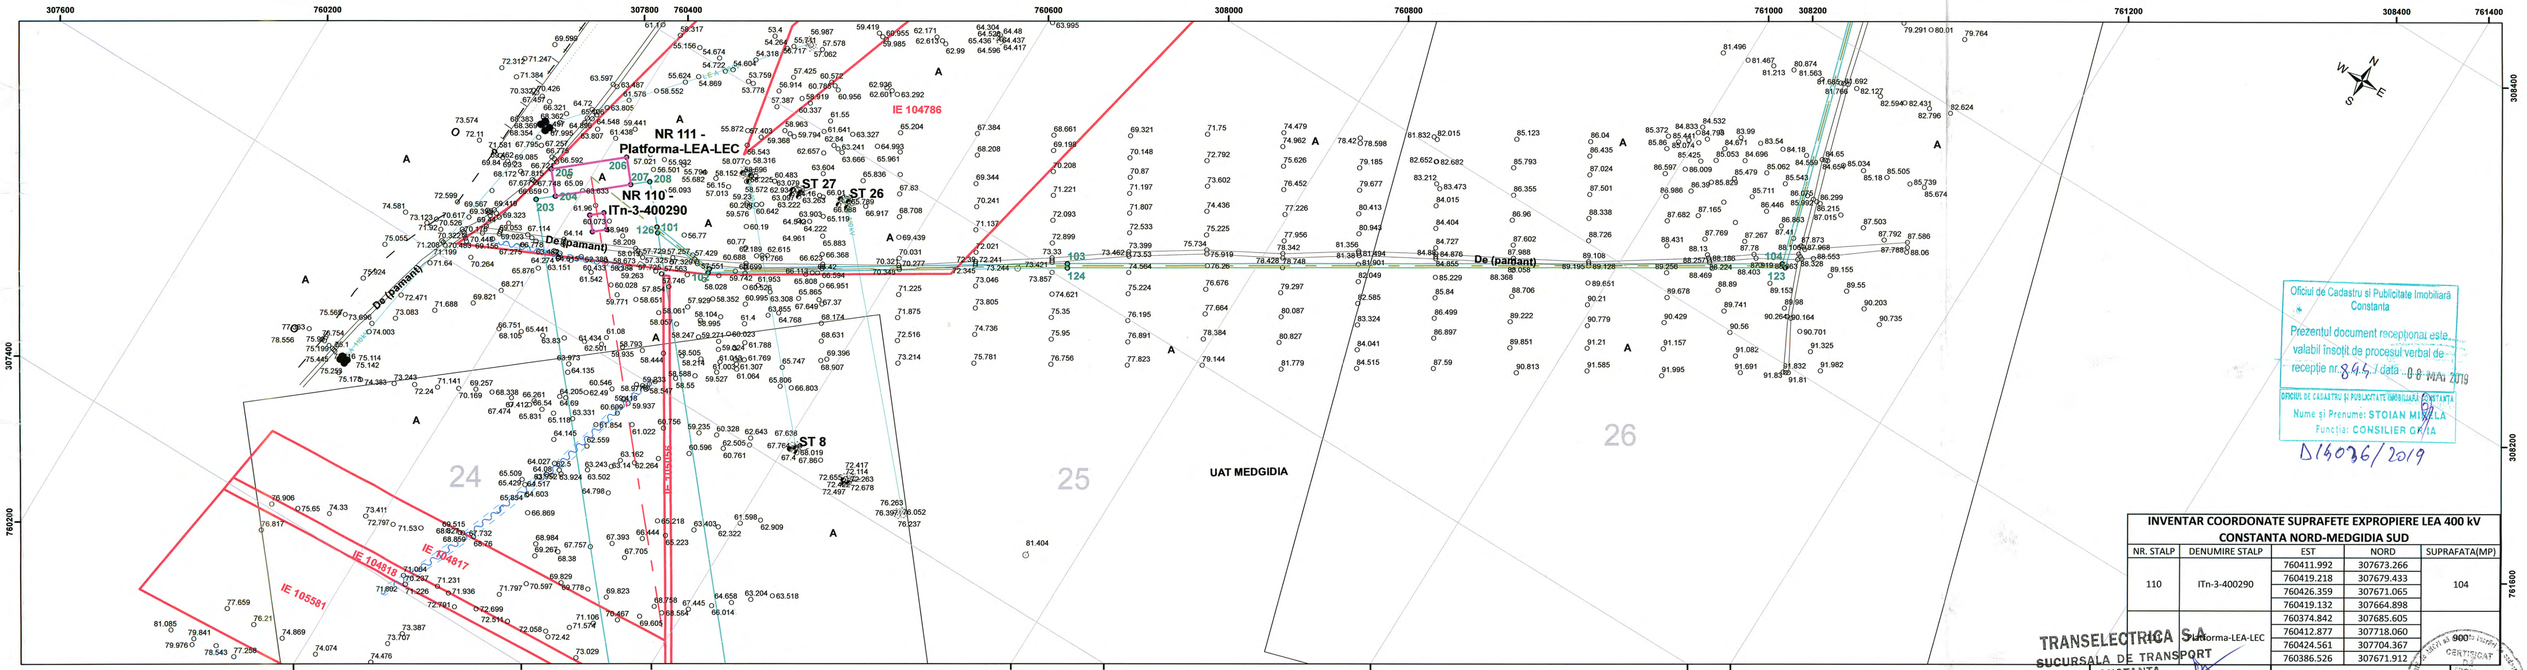

Legendă

LEA400 CONSTANTA NORD-MEDGIDIA SUD(proiectata)

- LEA 400 kV CONSTANTA-MEDGIDIA (proiectata)
- LEC 400 kV CONSTANTA-MEDGIDIA (proiectata)
- Suprafata zonei studiate - 2 645 977 mp
- Puncte contur zona studiata
- Suprafata supusa expropierii
- Imobile OCPI

RETELE EXISTENTE

- LEA 110kV
- LEA 20kV
- LEA 220kV
- LEA CF


LIMITE

- ZID DE SPRIJIN
- TALUZ SUS
- TALUZ JOS
- MARGINE SANT
- POD
- OGLINDA APA
- MARGINE DRUM
- GARD SARMA GHIMPATA
- GARD DE PLASA
- GARD METALIC
- GARD DE LEMN
- GARD BETON
- LIMITA CONVENTIONALA
- FIR SANT
- CONSTRUCTIE PROVIZORIE
- CONSTRUCTIE
- CALE FERATA
- BETON

PUNCTE RADIATE

- Ancora
- Bulon
- Borna
- Indicator
- Borna Hectometrica
- Borna Kilometrica
- NUC
- Punct masurat
- POM
- Stalp Beton
- Stalp Beton Electric
- Semafor
- Stalp Inalta Tensiune
- Stalp lemn electric
- Stalp metal
- Stalp metalic electric
- Transformator
- Vana
- LIMITE UAT
- Planse

Schema Racordare Planse 1 ÷ 26

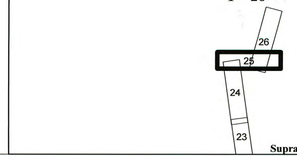

Suprafata totala a zonei studiate 2 645 977 mp

INVENTAR COORDONATE SUPRAFETE EXPROPIERE LEA 400 kV CONSTANTA NORD-MEDGIDIA SUD

NR. STALP	DENUMIRE STALP	EST	NORD	SUPRAFATA(MP)
110	ITn-3-400290	760411.992	307673.266	104
		760419.218	307679.433	
		760426.359	307671.065	
		760419.132	307664.898	
		760374.842	307685.605	
		760412.877	307718.060	
111	Platforma-LEA-LEC	760424.561	307704.367	900
		760386.526	307671.912	

Oficiul de Cadastru si Publicitate Imobiliară Constanta
Prezentul document receptionat este valabil însoțit de procesul verbal de receptie nr. 8445 / data 08 MAI 2019
OFICIUL DE CADASTRU ȘI PUBLICITATE IMOBILIARĂ CONSTANȚA
Nume și Prenume: STOIAN MIRELA
Funcția: CONSILIER GR.I.A
D160736/2019


TRANSELECTRICA S.A.
SUCURSALA DE TRANSPORT CONSTANTA
Str. Ecluzei nr. 1
CONSTANTA - 900472

C.N.T.E.E. TRANSELECTRICA S.A. - SUCURSALA DE TRANSPORT CONSTANTA
CERTIFIC AMPLASAMENTUL CU SUPRAFETE
Inginer Sef MIHAI VLAD
14.03.2019

NOTA: "Zona de siguranță este de 27 m stânga, dreapta față de axul liniei de înaltă tensiune în zonele de câmpie, și de 37,5 m stânga, dreapta față de axul liniei de înaltă tensiune în zonele de teren agricol, conform Ordin nr. 4 din 9 martie 2007, act emis de Autoritatea Națională de Reglementare în Domeniul Energiei"

PROIECTANT GENERAL: INSTITUTUL DE STUDII ȘI PROIECTĂRI ENERGETICE PROIECTARE SI CONSULTANTA S.A.			BENEFICIAR: C.N.T.E.E. TRANSELECTRICA S.A. SUCURSALA DE TRANSPORT CONSTANTA		
Șef Proiect	Ing. I. Dobra		Data	PLAN TOPOGRAFIC LEA 400 kV dublu circuit(un circuit echipat) CONSTANTA NORD-MEDGIDIA SUD	Faza: SF final
Măsurat	Ing. G. Dobra		15.01.2019		
Desenat	Ing. A. Duță		Scara 1:2 000	Nr. planșa: 25	
Verificat	Ing. I. Dobra			Plan de situație: 84 LX30, Sistem de proiecție Stereo 1970, Plan de Referință Marea Neagră 1975	

130

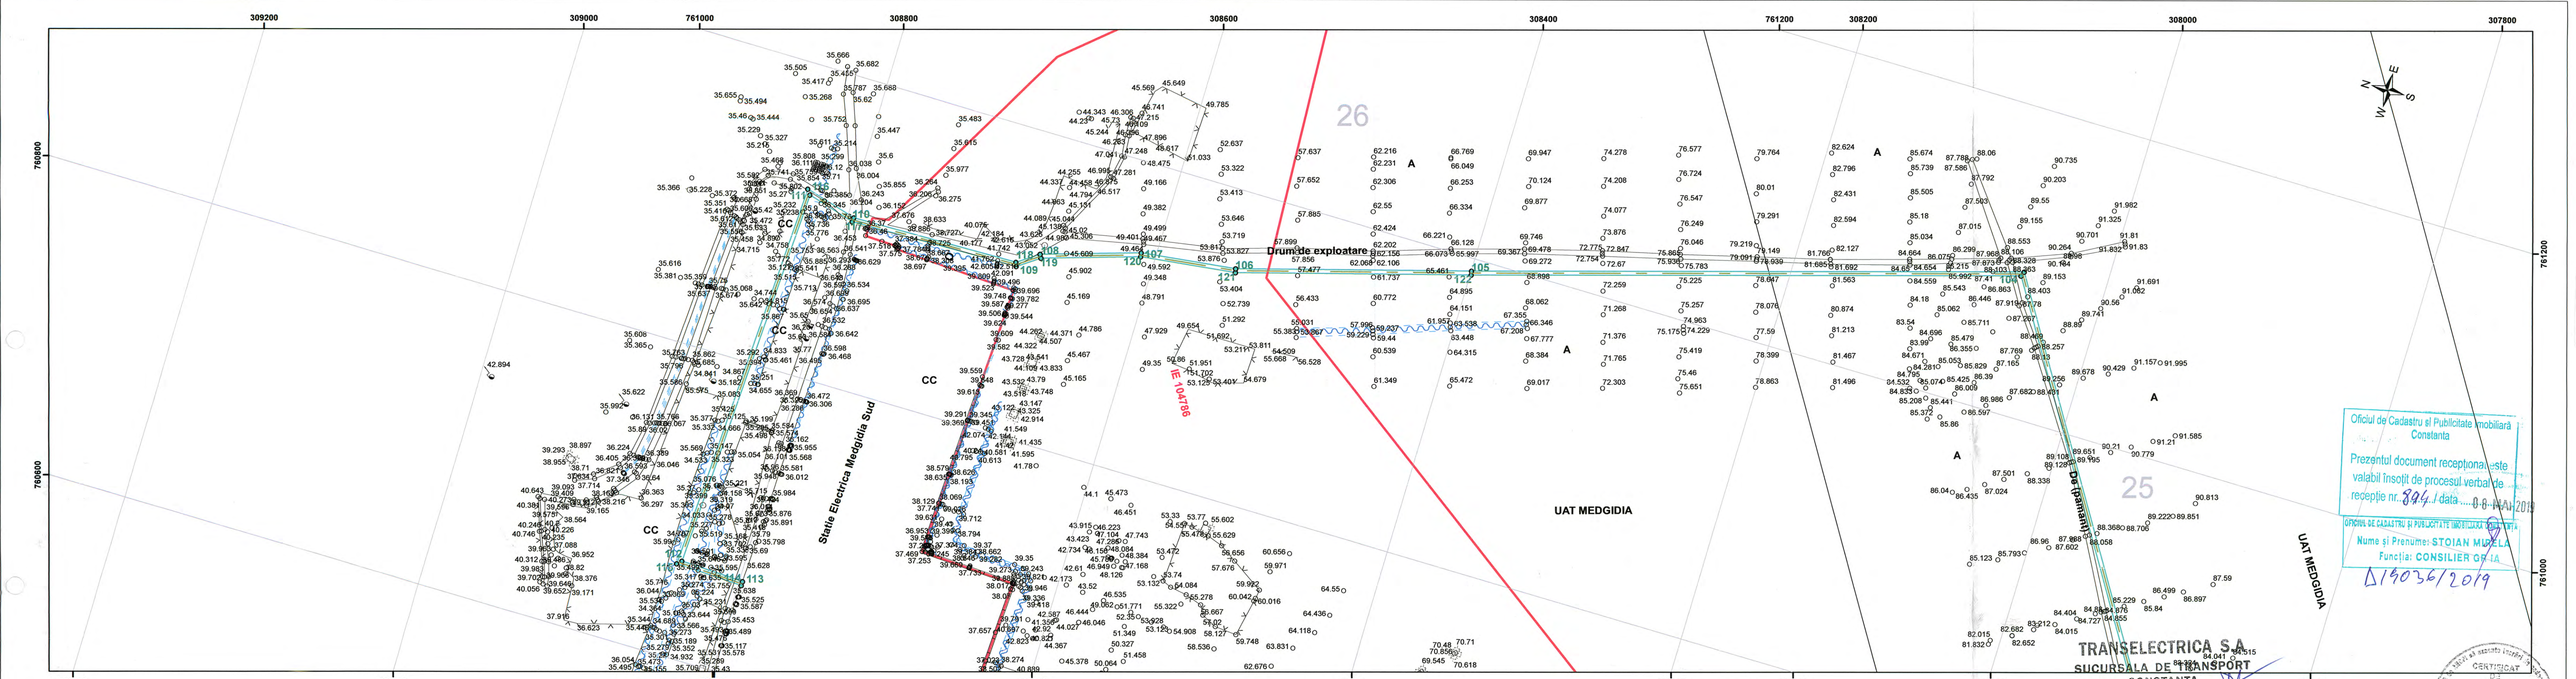

Oficiul de Cadastru si Publicitate Imobiliara Constanta

Prezentul document receptionat este valabil insotit de procesul verbal de receptie nr. 894 / data 08 MAI 2019

OFICIUL DE CADASTRU SI PUBLICITATE IMOBILIARA CONSTANTA
Nume si Prenume: STOIAN MIRELA
Functia: CONSILIER GR. IA

Δ 190361 2019

TRANSELECTRICA S.A.
SUCURSALA DE TRANSPORT
CONSTANTA

C.N.T.E.E. TRANSELECTRICA S.A. - SUCURSALA DE TRANSPORT CONSTANTA
CERTIFIC AMPLASAMENTUL ZONEI STUDIATE
Inginer Sef MIHAI VLAD
14.03.2019
CONSTANTA - 900472

NOTA: Zona de siguranță este de 27 m stânga, dreapta față de axul liniei de înaltă tensiune în zonele de pădure, și de 37,5 m stânga, dreapta față de axul liniei de înaltă tensiune în zonele de teren agricol, conform Ordin nr. 4 din 9 martie 2007, act emis de Autoritatea Națională de Reglementare în Domeniul Energiei

Legendă

LEA400 CONSTANTA NORD-MEDGIDIA SUD(proiectata)

- LEA 400 kV CONSTANTA-MEDGIDIA (proiectata)
- LEC 400 kV CONSTANTA-MEDGIDIA (proiectata)
- Suprafata zonei studiate - 2 645 977 mp
- Puncte contur zona studiata
- Suprafata supusa exproprierii
- Imobile OCPI

RETELE EXISTENTE

- LEA 110kV
- LEA 20kV
- LEA 220kV
- LEA CF


LIMITE

- ZID DE SPRIJIN
- TALUZ SUS
- TALUZ JOS
- MARGINE SANT
- POD
- OGLINDA APA
- MARGINE DRUM
- GARD SARMA GHIMPATA
- GARD DE PLASA
- GARD METALIC
- GARD DE LEMN
- GARD BETON
- LIMITA CONVENTIONALA
- FIR SANT
- CONSTRUCTIE PROVIZORIE
- CONSTRUCTIE
- CALE FERATA
- BETON

PUNCTE RADIATE

- Ancora
- Bulon
- Borna
- Indicator
- Borna Hectometrica
- Borna Kilometrica
- NUC
- Punct masurat
- POM
- Stalp Beton
- Stalp Beton Electric
- Semafor
- Stalp Inalta Tensiune
- Stalp lemn electric
- Stalp metal
- Stalp metalic electric
- Transformator
- Vana
- LIMITE UAT
- Planse

Schema Racordare Planse
1 ÷ 26

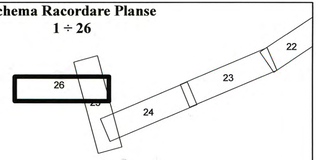

Suprafata totala a zonei studiate 2 645 977 mp

PROIECTANT GENERAL: INSTITUTUL DE STUDII ŞI PROIECTĂRI ENERGETICE PROIECTARE SI CONSULTANTA S.A.			BENEFICIAR: C.N.T.E.E. TRANSELECTRICA S.A. SUCURSALA DE TRANSPORT CONSTANTA		
Şef Proiect	Ing. I. Dobra		Data	PLAN TOPOGRAFIC LEA 400 kV dublu circuit(un circuit echipat) CONSTANTA NORD-MEDGIDIA SUD	Faza: SF final
Măsurat	Ing. G. Dobra		15.01.2019		
Desenat	Ing. A. Duță		Scara	Nr. plansa: 26	
Verificat	Ing. I. Dobra		1:2 000	Plan de situație: 841X100; Sistem de proiecție Stereo 1970, Plan de Referință Marea Neagră 1975	